


DOSSIER TECHNIQUE - SALLE MOZZANINO

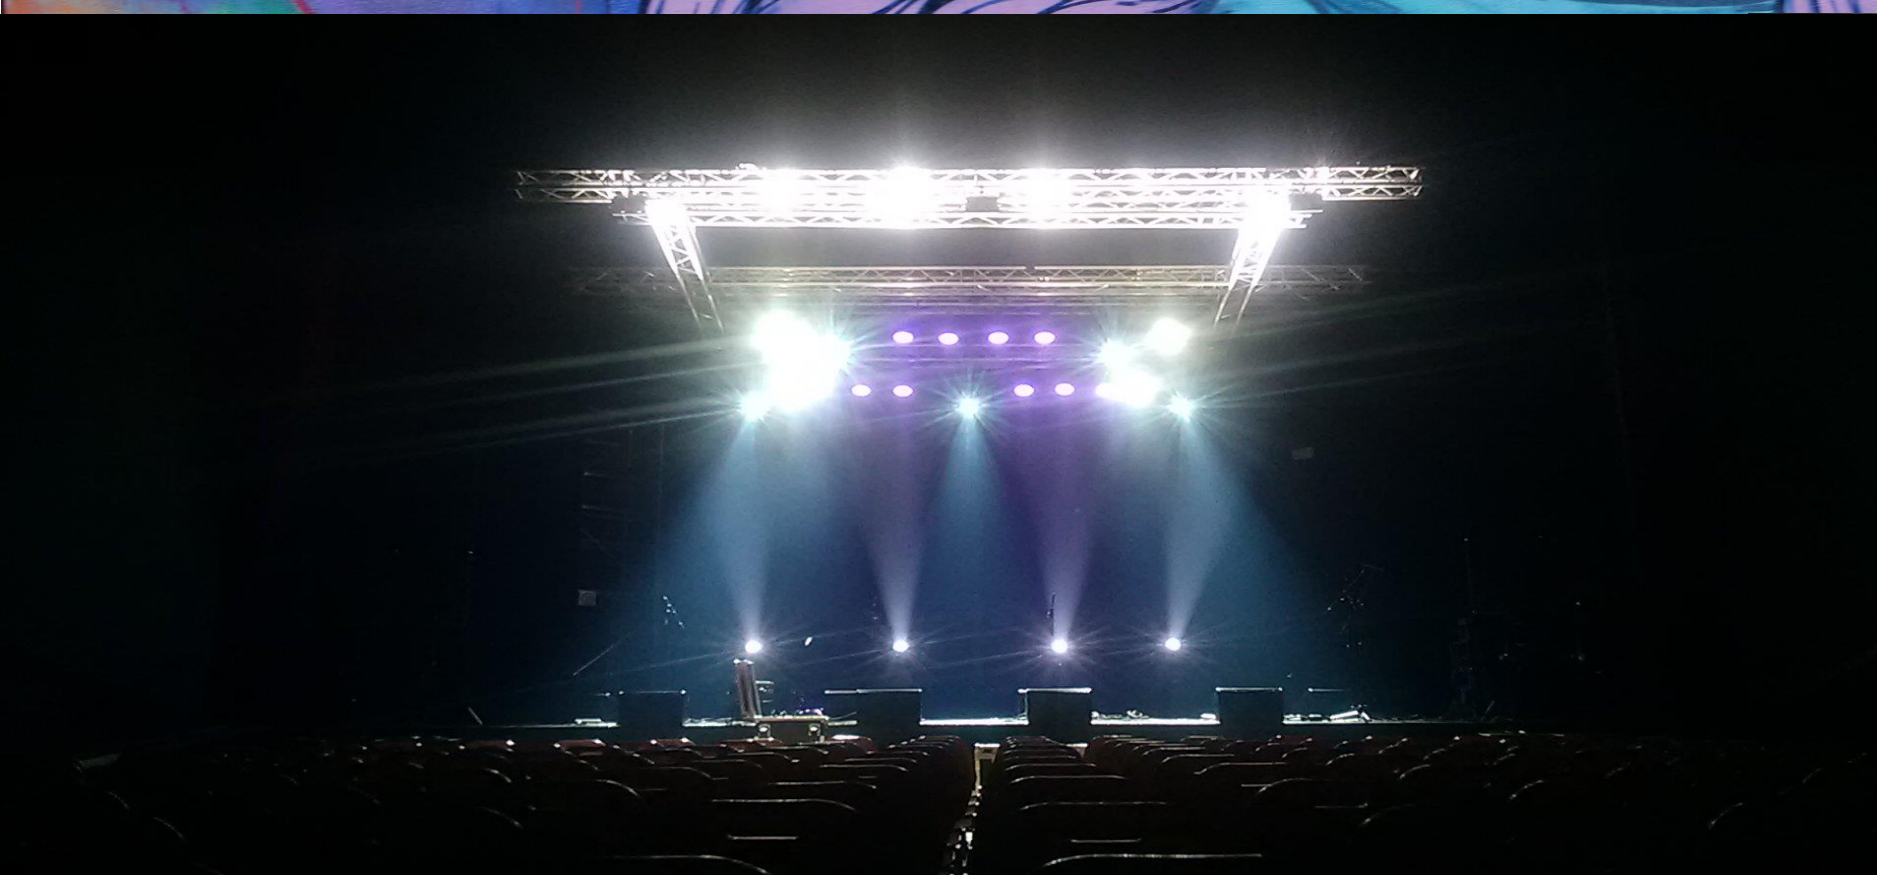

Vous pouvez nous contacter
du lundi au vendredi
de 8h30 à 12h00 et de 13h00 à 17h00
par téléphone au 04 74 34 52 73
ou par mail :
espace1500@ville-amberieu.fr



Ambérieu
en Bugey



Sommaire

Présentation.....page 3

Accès.....page 4

Salle Mozzanino

Caractéristiques.....page 5

Espace scénique.....page 7-8

Equipements annexes.....page 9



Présentation

L'Espace 1500 est un Etablissement Recevant du Public et est soumis au Règlement des E.R.P. de 1ère catégorie et de type L et T en vigueur.

L'Espace 1500 comprend :

Rez de chaussée bas :


Salle Mozzanino (995 m²) avec scène, tribune et gradins, loges, bar, cuisine équipée,
Salle Dumesnil (123 m²) équipée de strapontins (124) et d'une scène.

Rez de chaussée Haut :

Salle Ulmann (145 m²) avec un balcon extérieur.

Salle Bigot (145 m²) avec un balcon extérieur et une cuisine équipée.

Galerie Clara Malraux (517 m²) avec un bar central

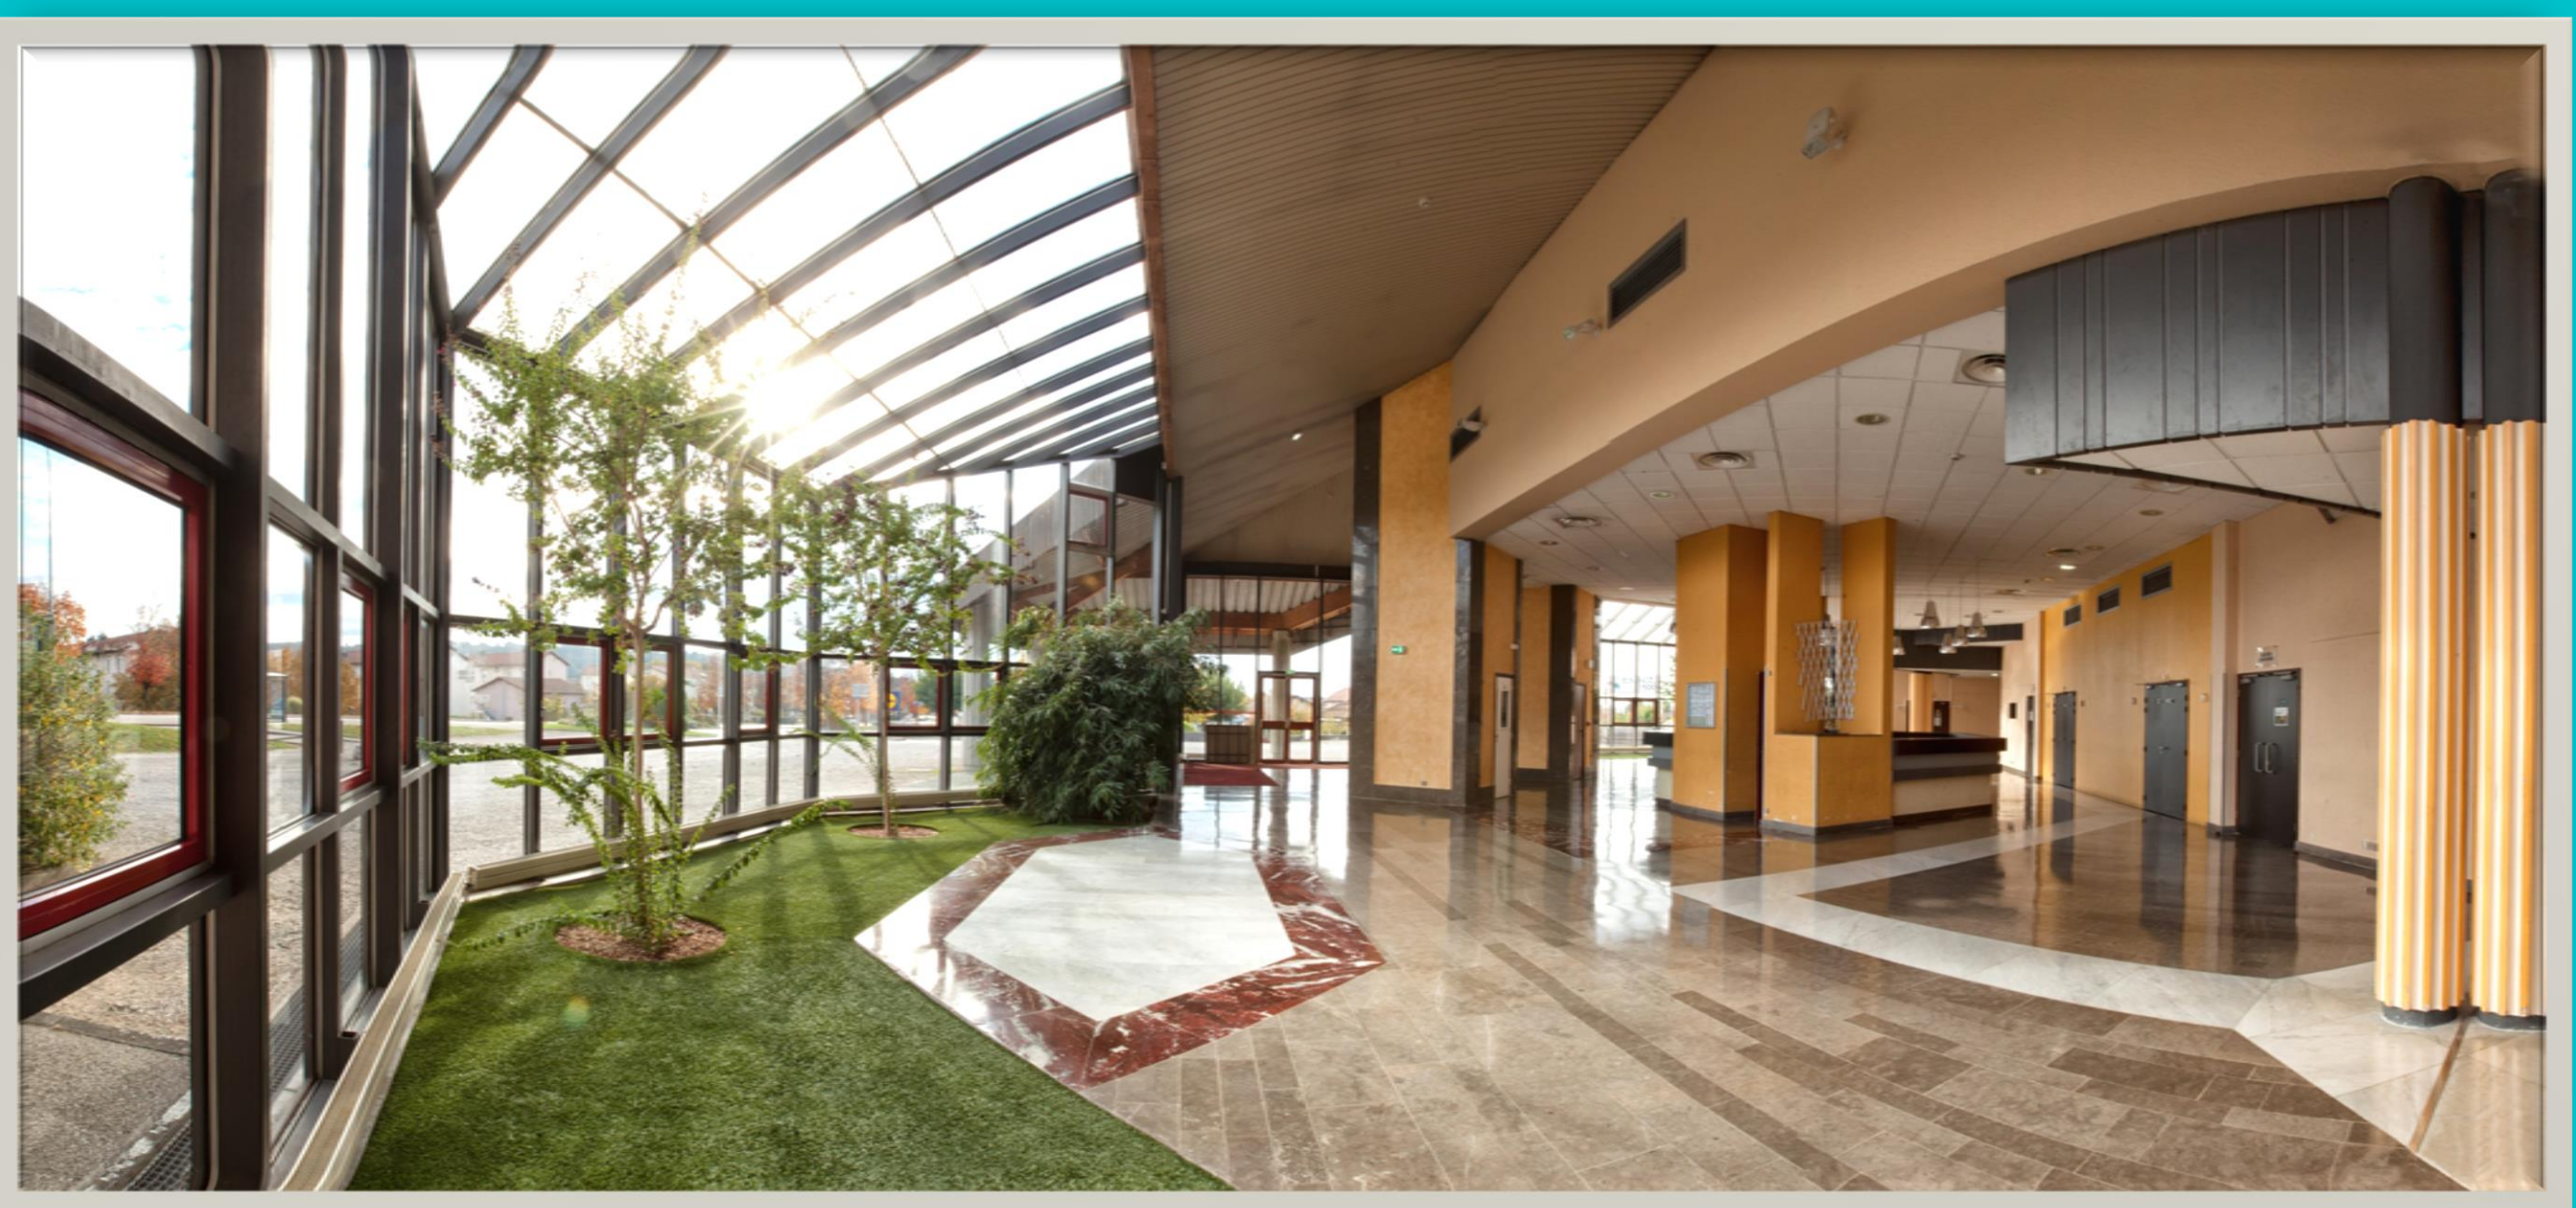

Equipe de l'espace 1500 :

Responsable : Corinne LINOSSIER

Accueil : Stéphanie DUDICOURT

Régisseur général : Jérôme SALOMON

Techniciens : Yann CACACE et Jean-François RIUZ



S.S.I.A.P 2 : Vassou KICHENASSAMY

Logistique : Jérémy et Benjamin

Contact mail : Secrétariat : espace1500@ville-amberieu.fr

Technique : tech1500@ville-amberieu.fr

Accès

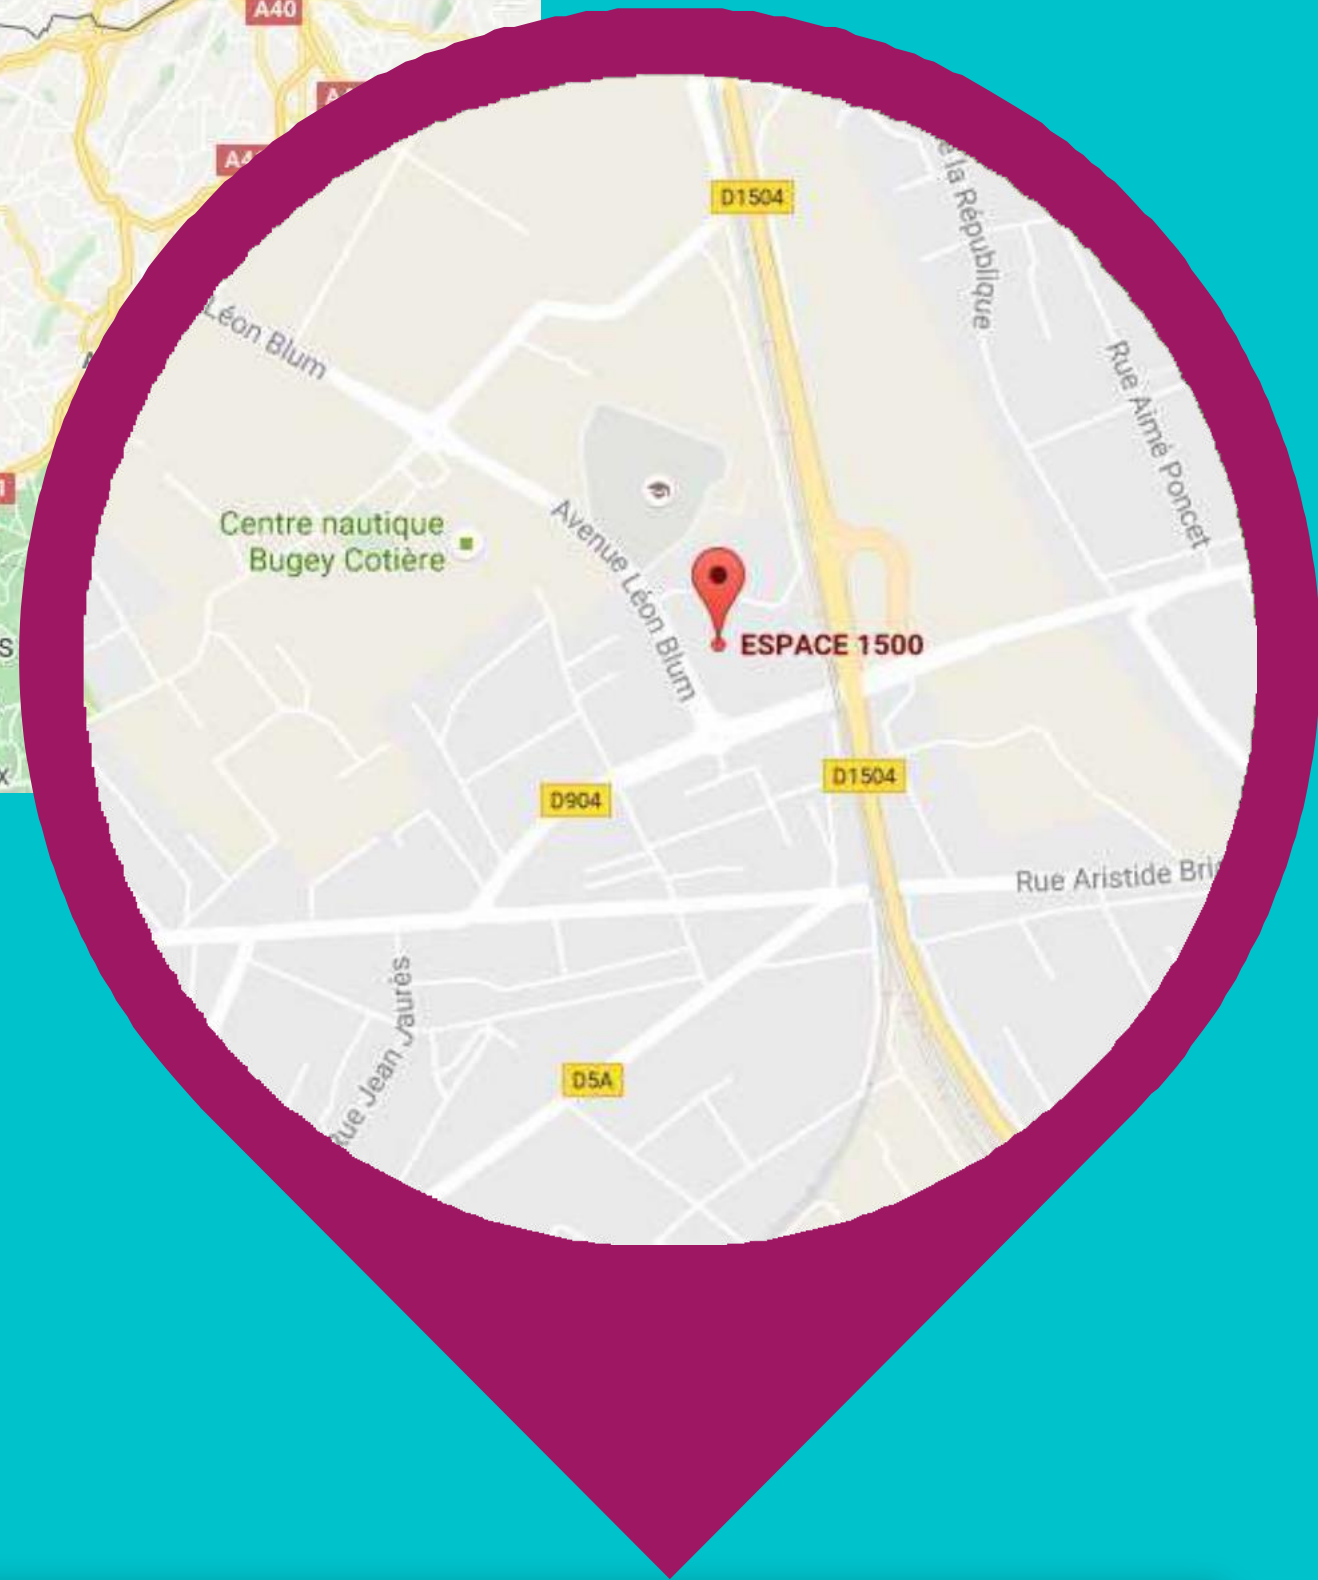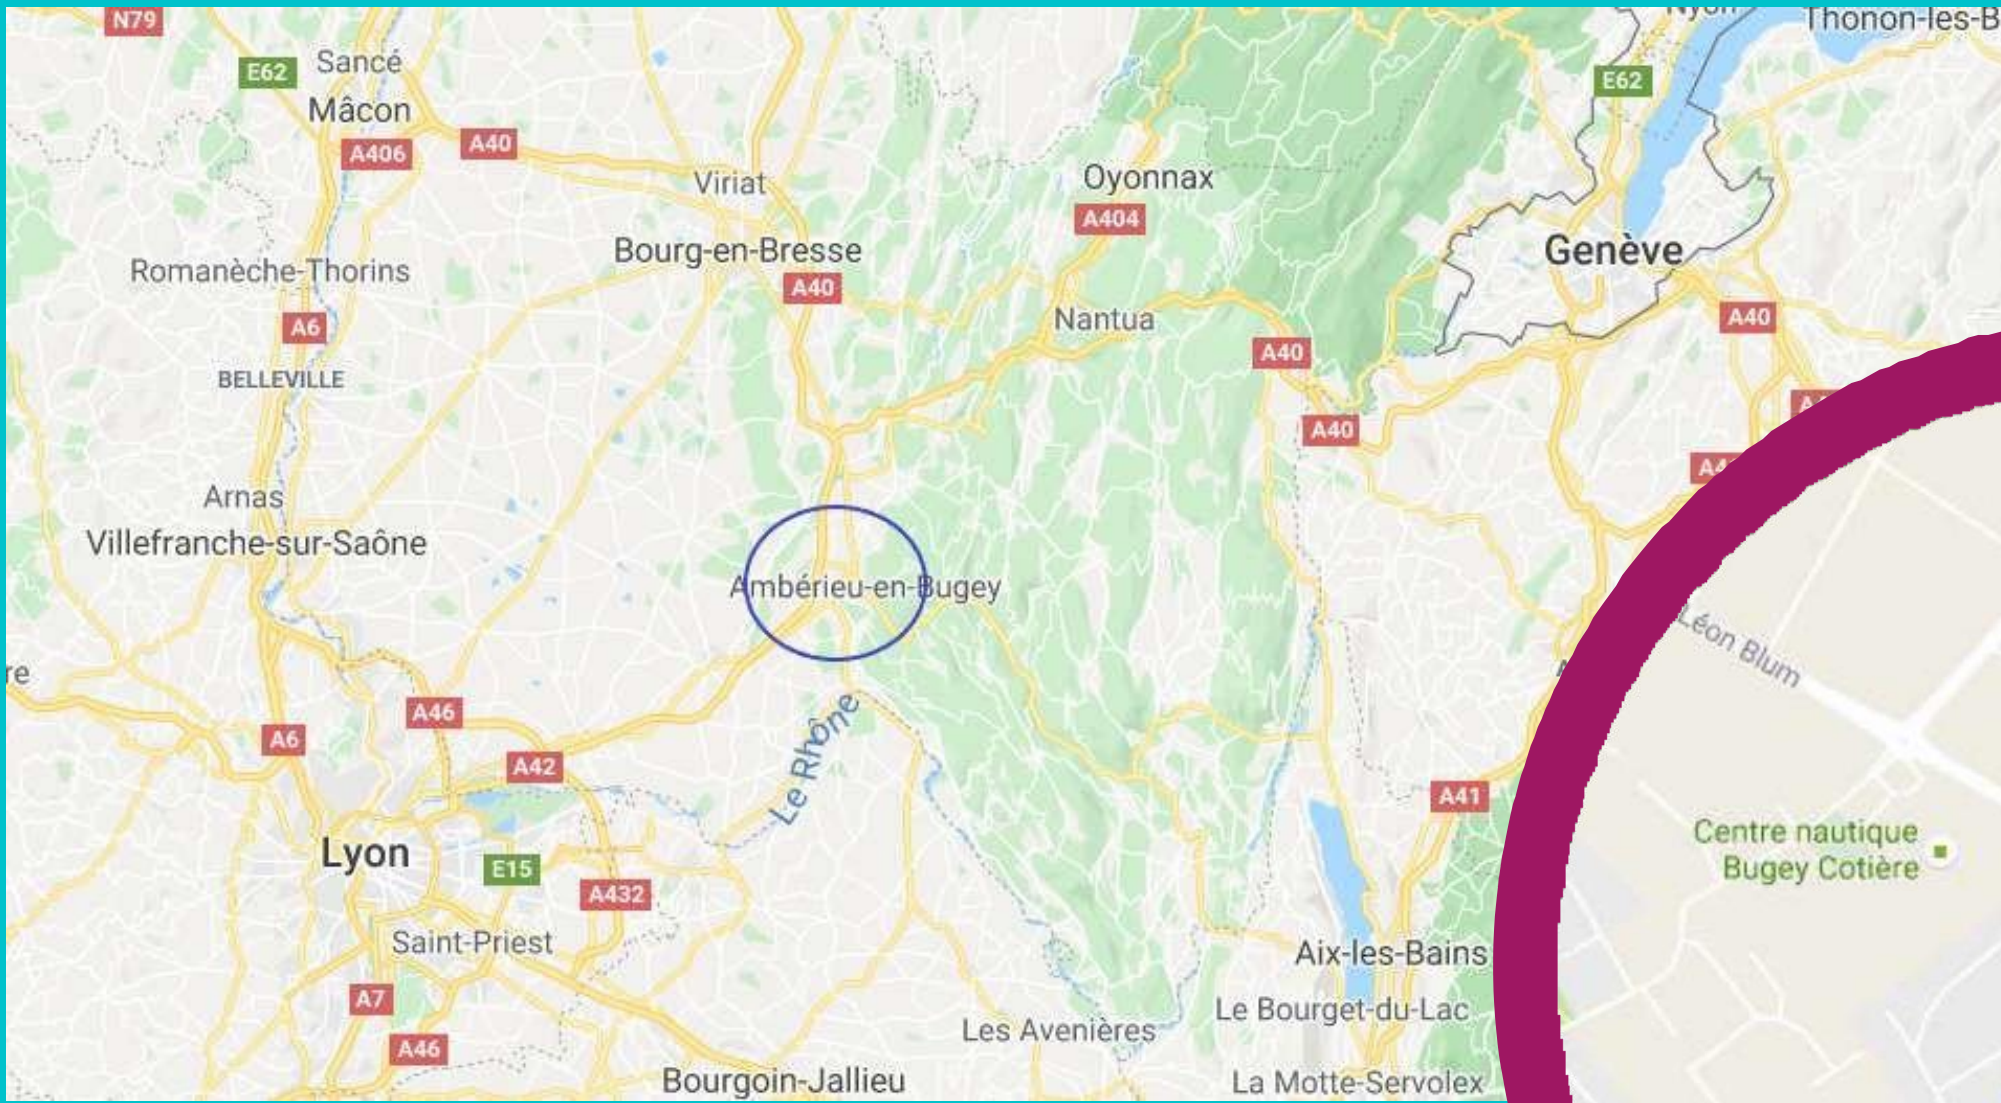

- **Par la route**

Depuis Genève

- Prendre A40 direction Lyon / Dijon / Lyon
- Puis prendre A42 direction Lyon / Aéroport-Saint Exupéry
- Puis prendre sortie n°8 Chambéry / Lagnieu / Ambérieu en Bugey
- Puis prendre à gauche La D77 direction Amberieu

Depuis Lyon

- Prendre A42 Direction Genève/ Aéroport de Saint Exupéry
- Puis prendre sortie n°8 Ambérieu en Bugey
- Puis prendre à gauche La D77 direction Ambérieu

- **Par le train**

- Ligne Lyon Part Dieu-Ambérieu en Bugey : 25mn
- Ligne Genève-Ambérieu en Bugey : 1h26
- Ligne Bourg en Bresse-Ambérieu en Bugey : 20mn

Deux parkings pouvant accueillir 250 véhicules



Salle Mozzanino

Caractéristiques

La salle Mozzanino, d'une surface de 995m², comprend un espace bar, 3 loges, une cuisine professionnelle équipée, une scène fixe et une tribune rétractable

Dimensions de la salle

Superficie : 995m²
Longueur : 34,80m
Largeur : 34,80m
Hauteur : 15,00m

Gradins

Superficie : 300m²
L'accès se fait par escaliers depuis le RDC du haut




Revêtements

Côté salle : parquet bois
Côté bar : carrelage blanc
Scène : parquet bois noir
Gradins: moquette rouge
Tribunes : moquette gris


Capacités

Spectacle debout :
1400 personnes en salle
150 en gradins
Spectacle assis :
Parterre de chaises 640 en salle
150 en gradins
96 en tribunes


Nous consulter pour d'autres types de configurations

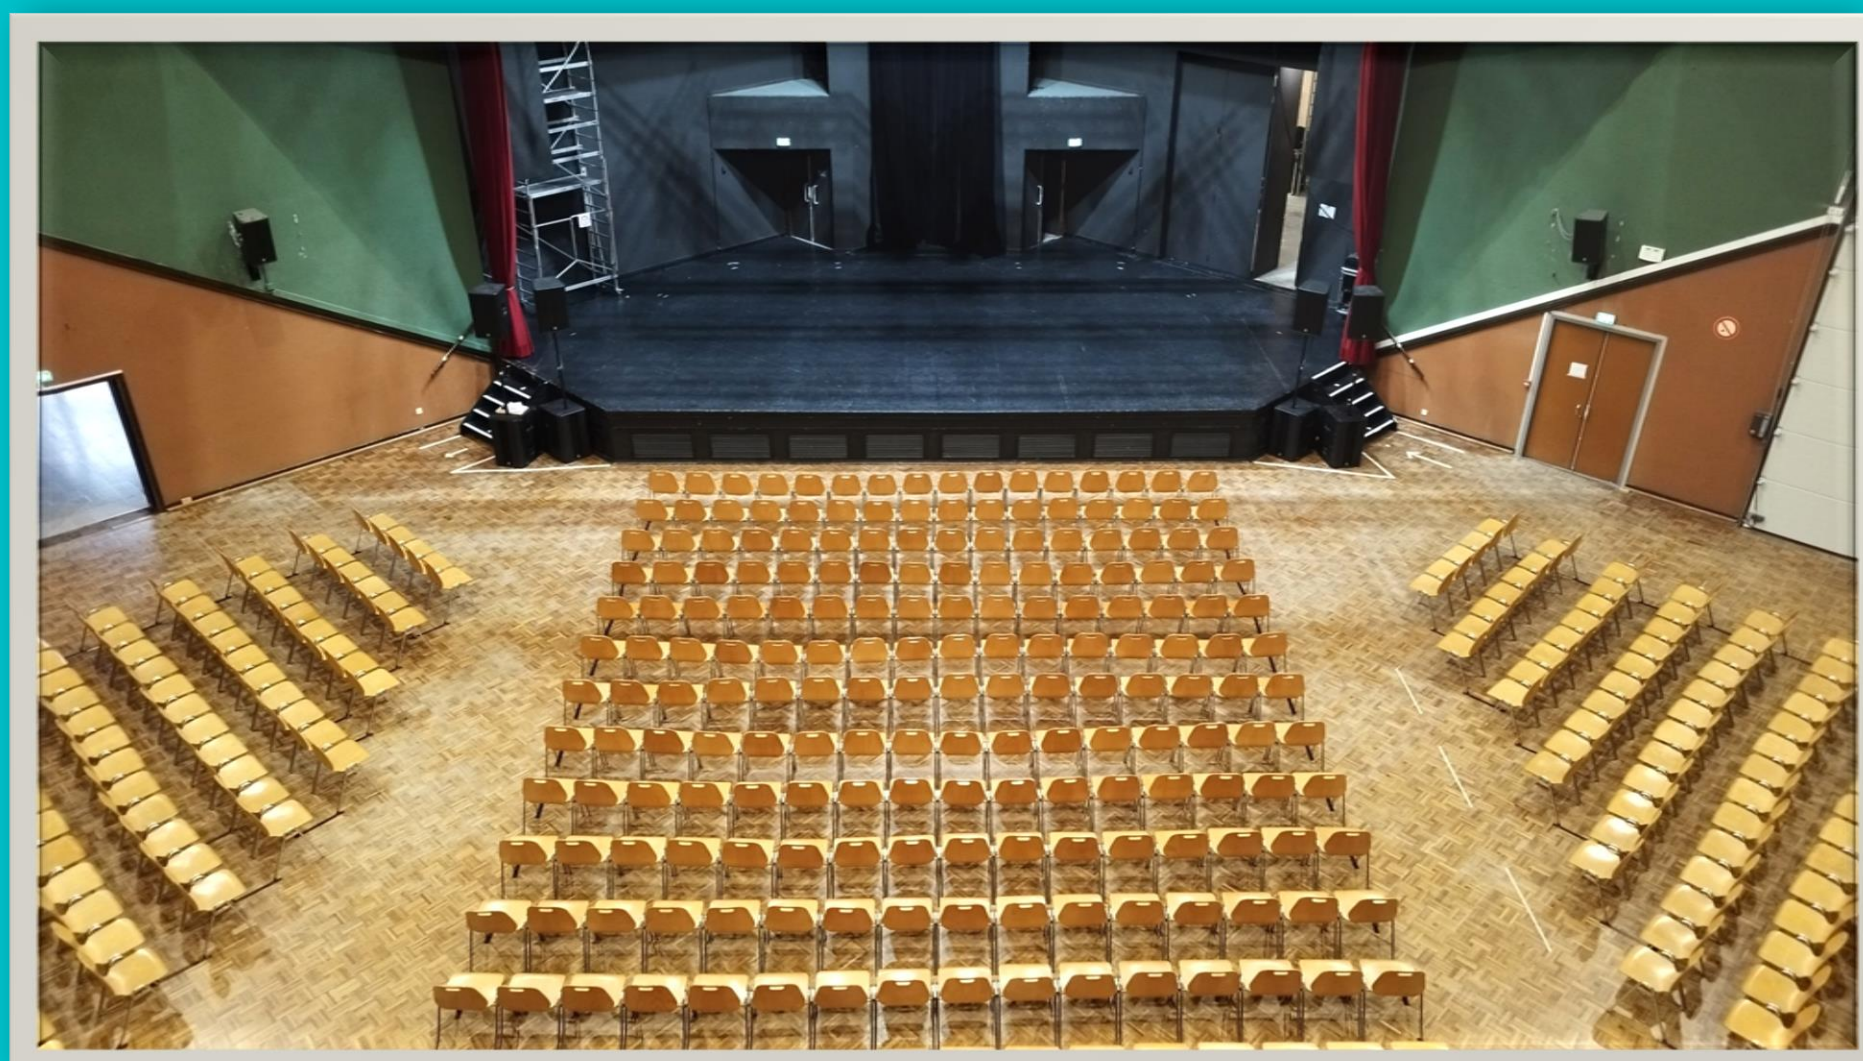

Plans et côtes de la salle Mozzanino

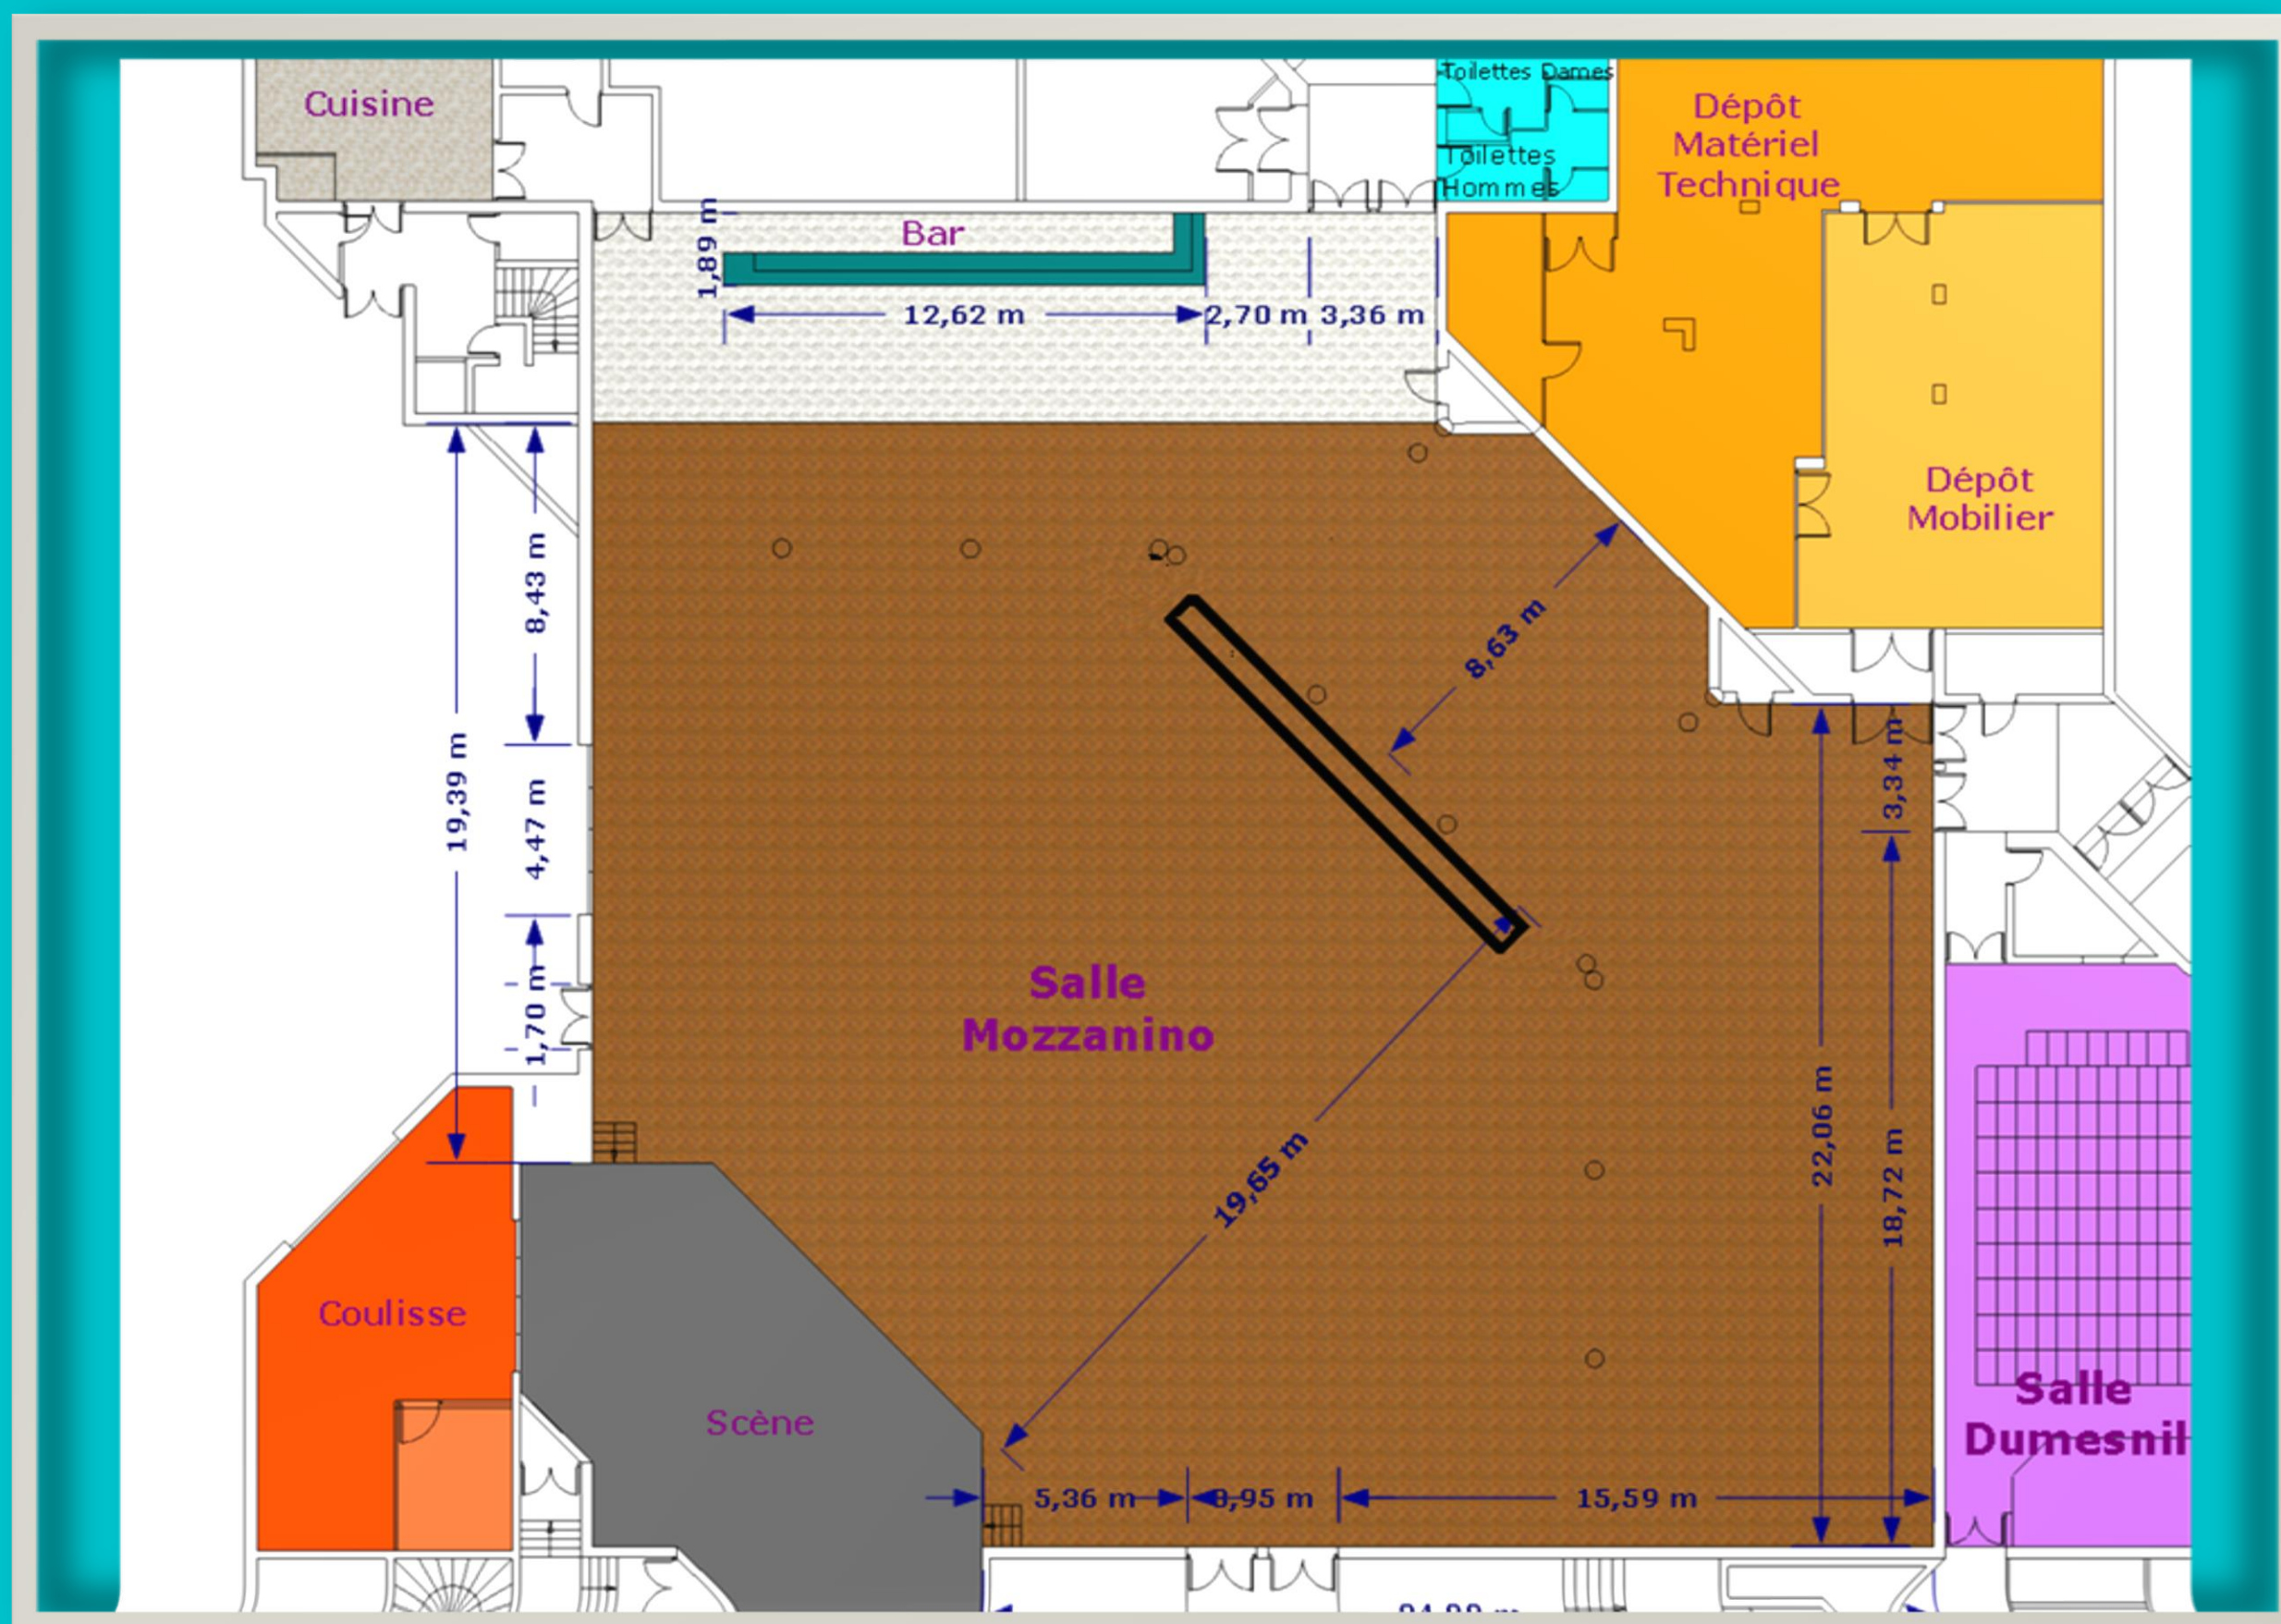

Détails techniques de la salle Mozzanino

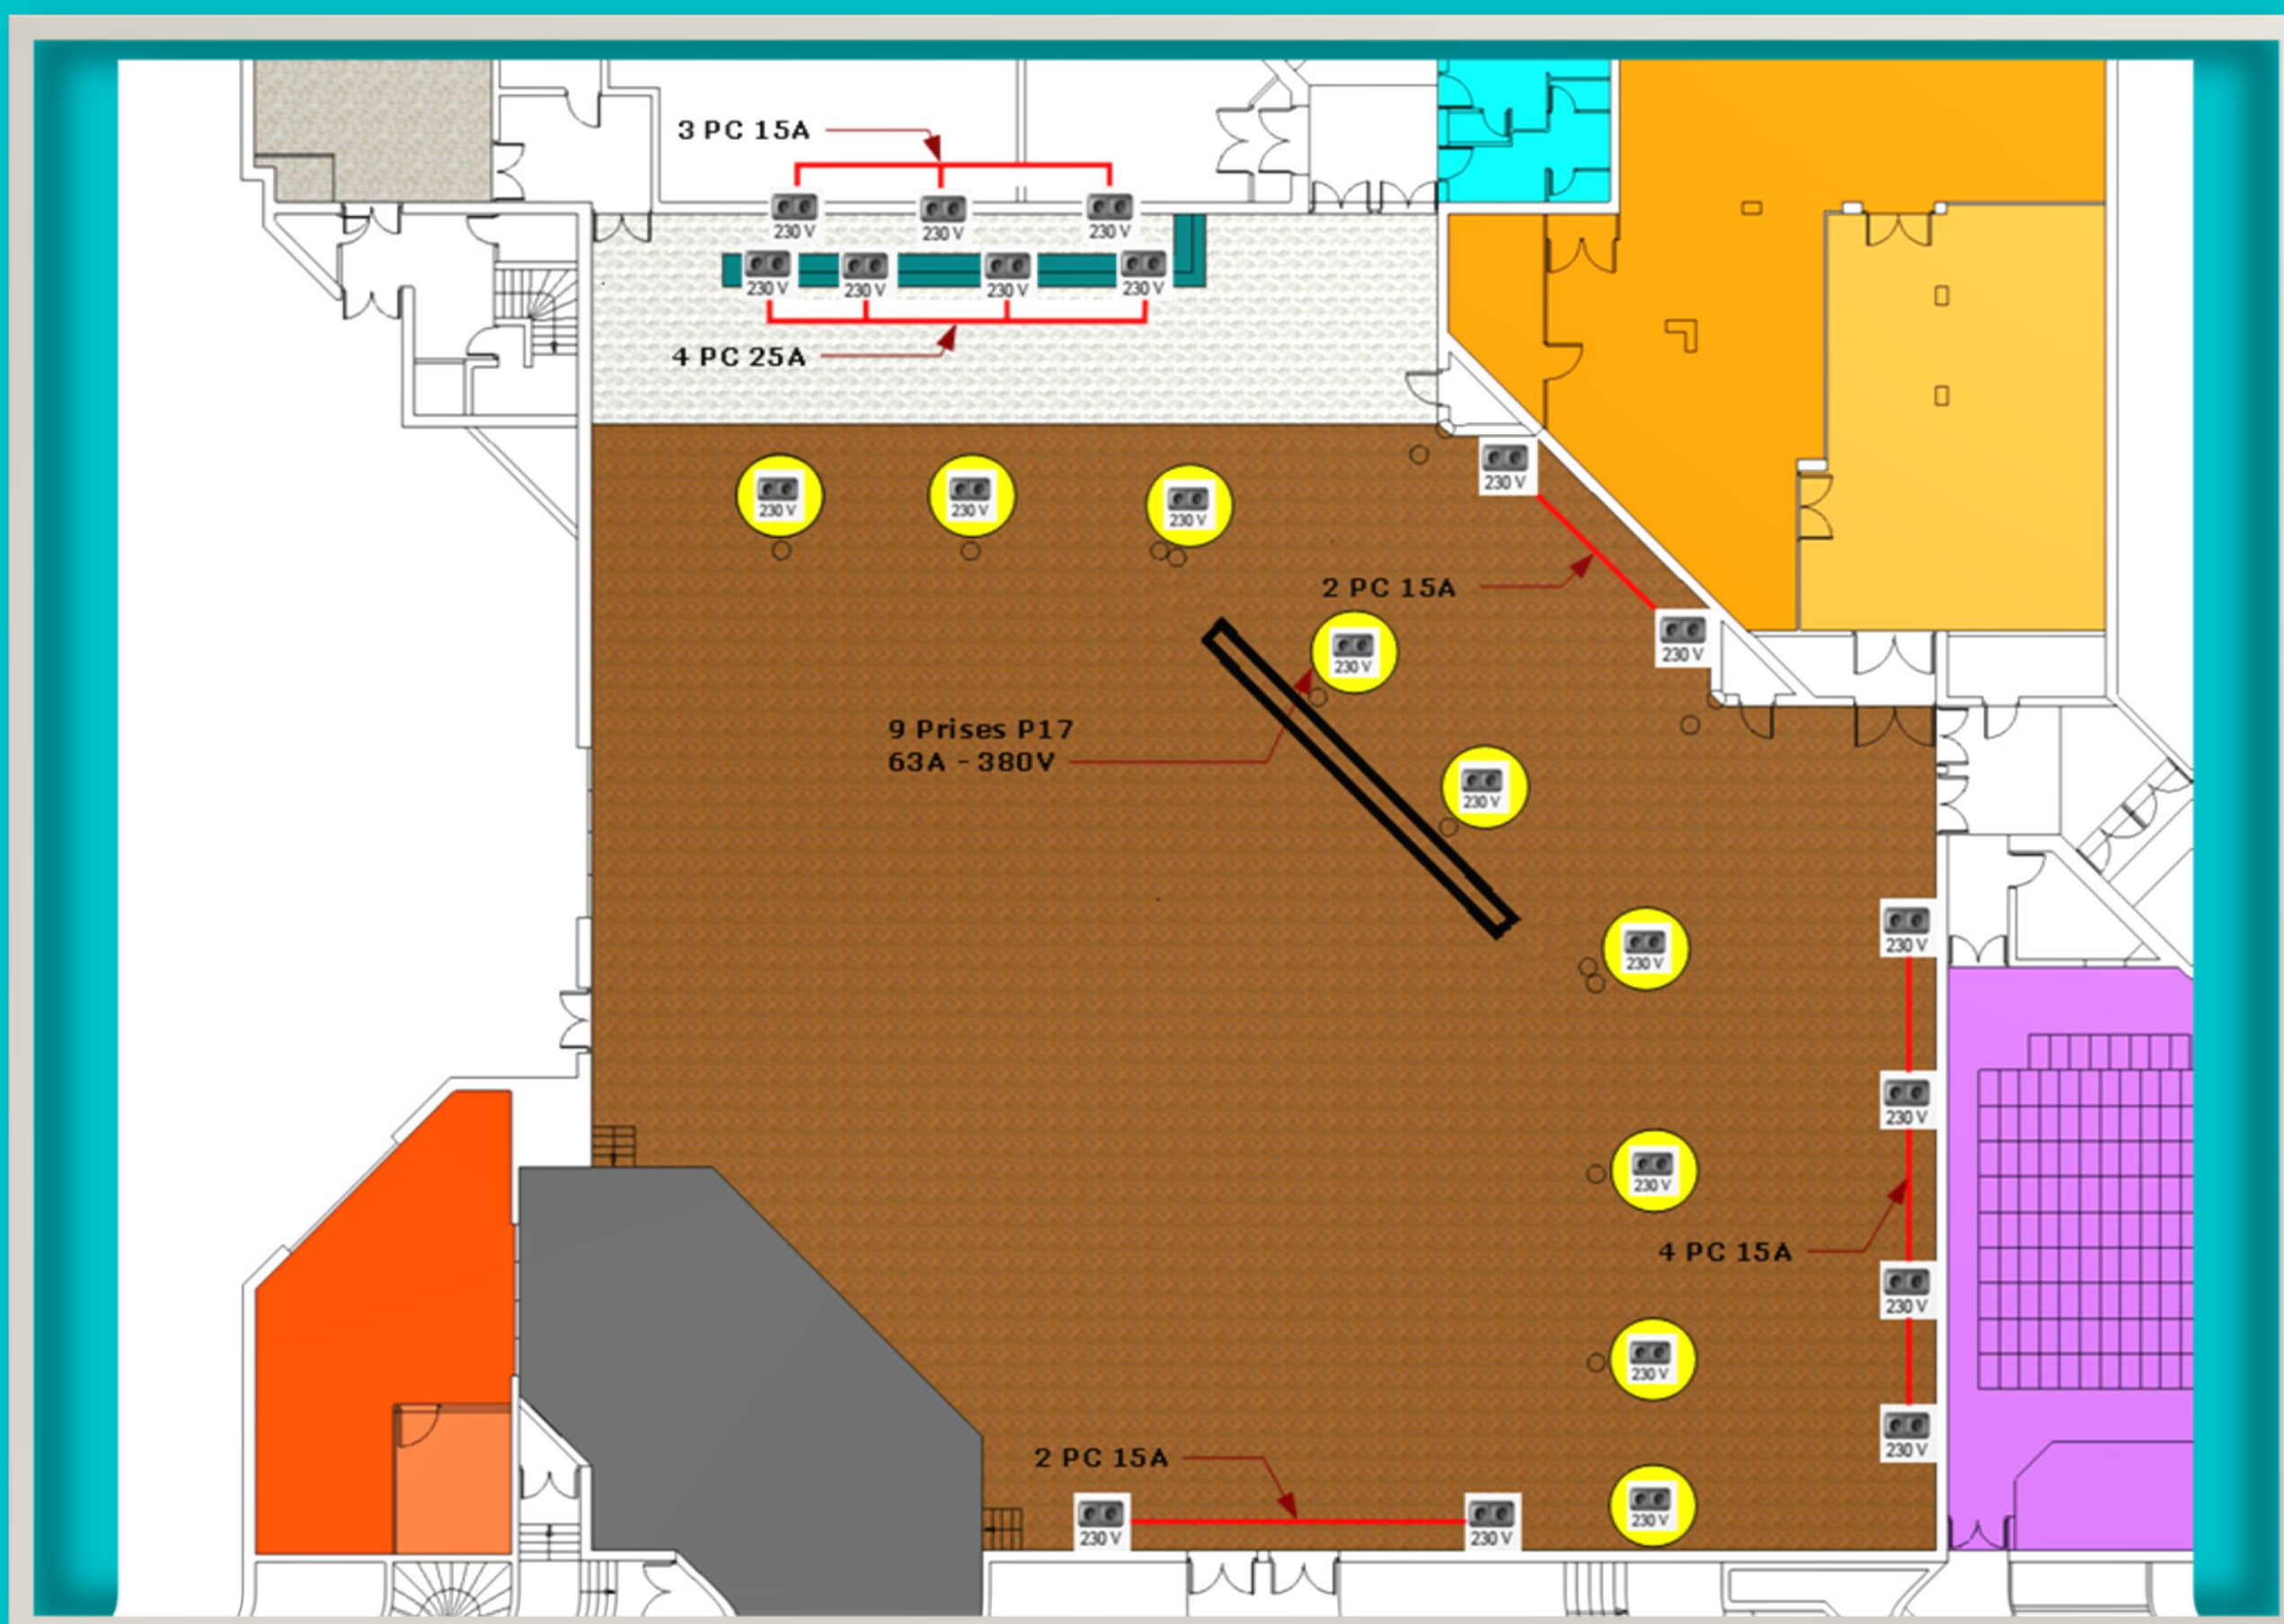

Espace scénique


Dimensions et caractéristiques de la scène

Scène en forme de diamant. Revêtement bois, peinture noire. Possibilité d'un tapis de danse noir.
Superficie : 90m²

Ouverture (de mur à mur) : 11,90m

Profondeur : 9,30m. Possibilité de rajouter un proscenium L:2,00m en jaune

Hauteur de la scène : 0,90m

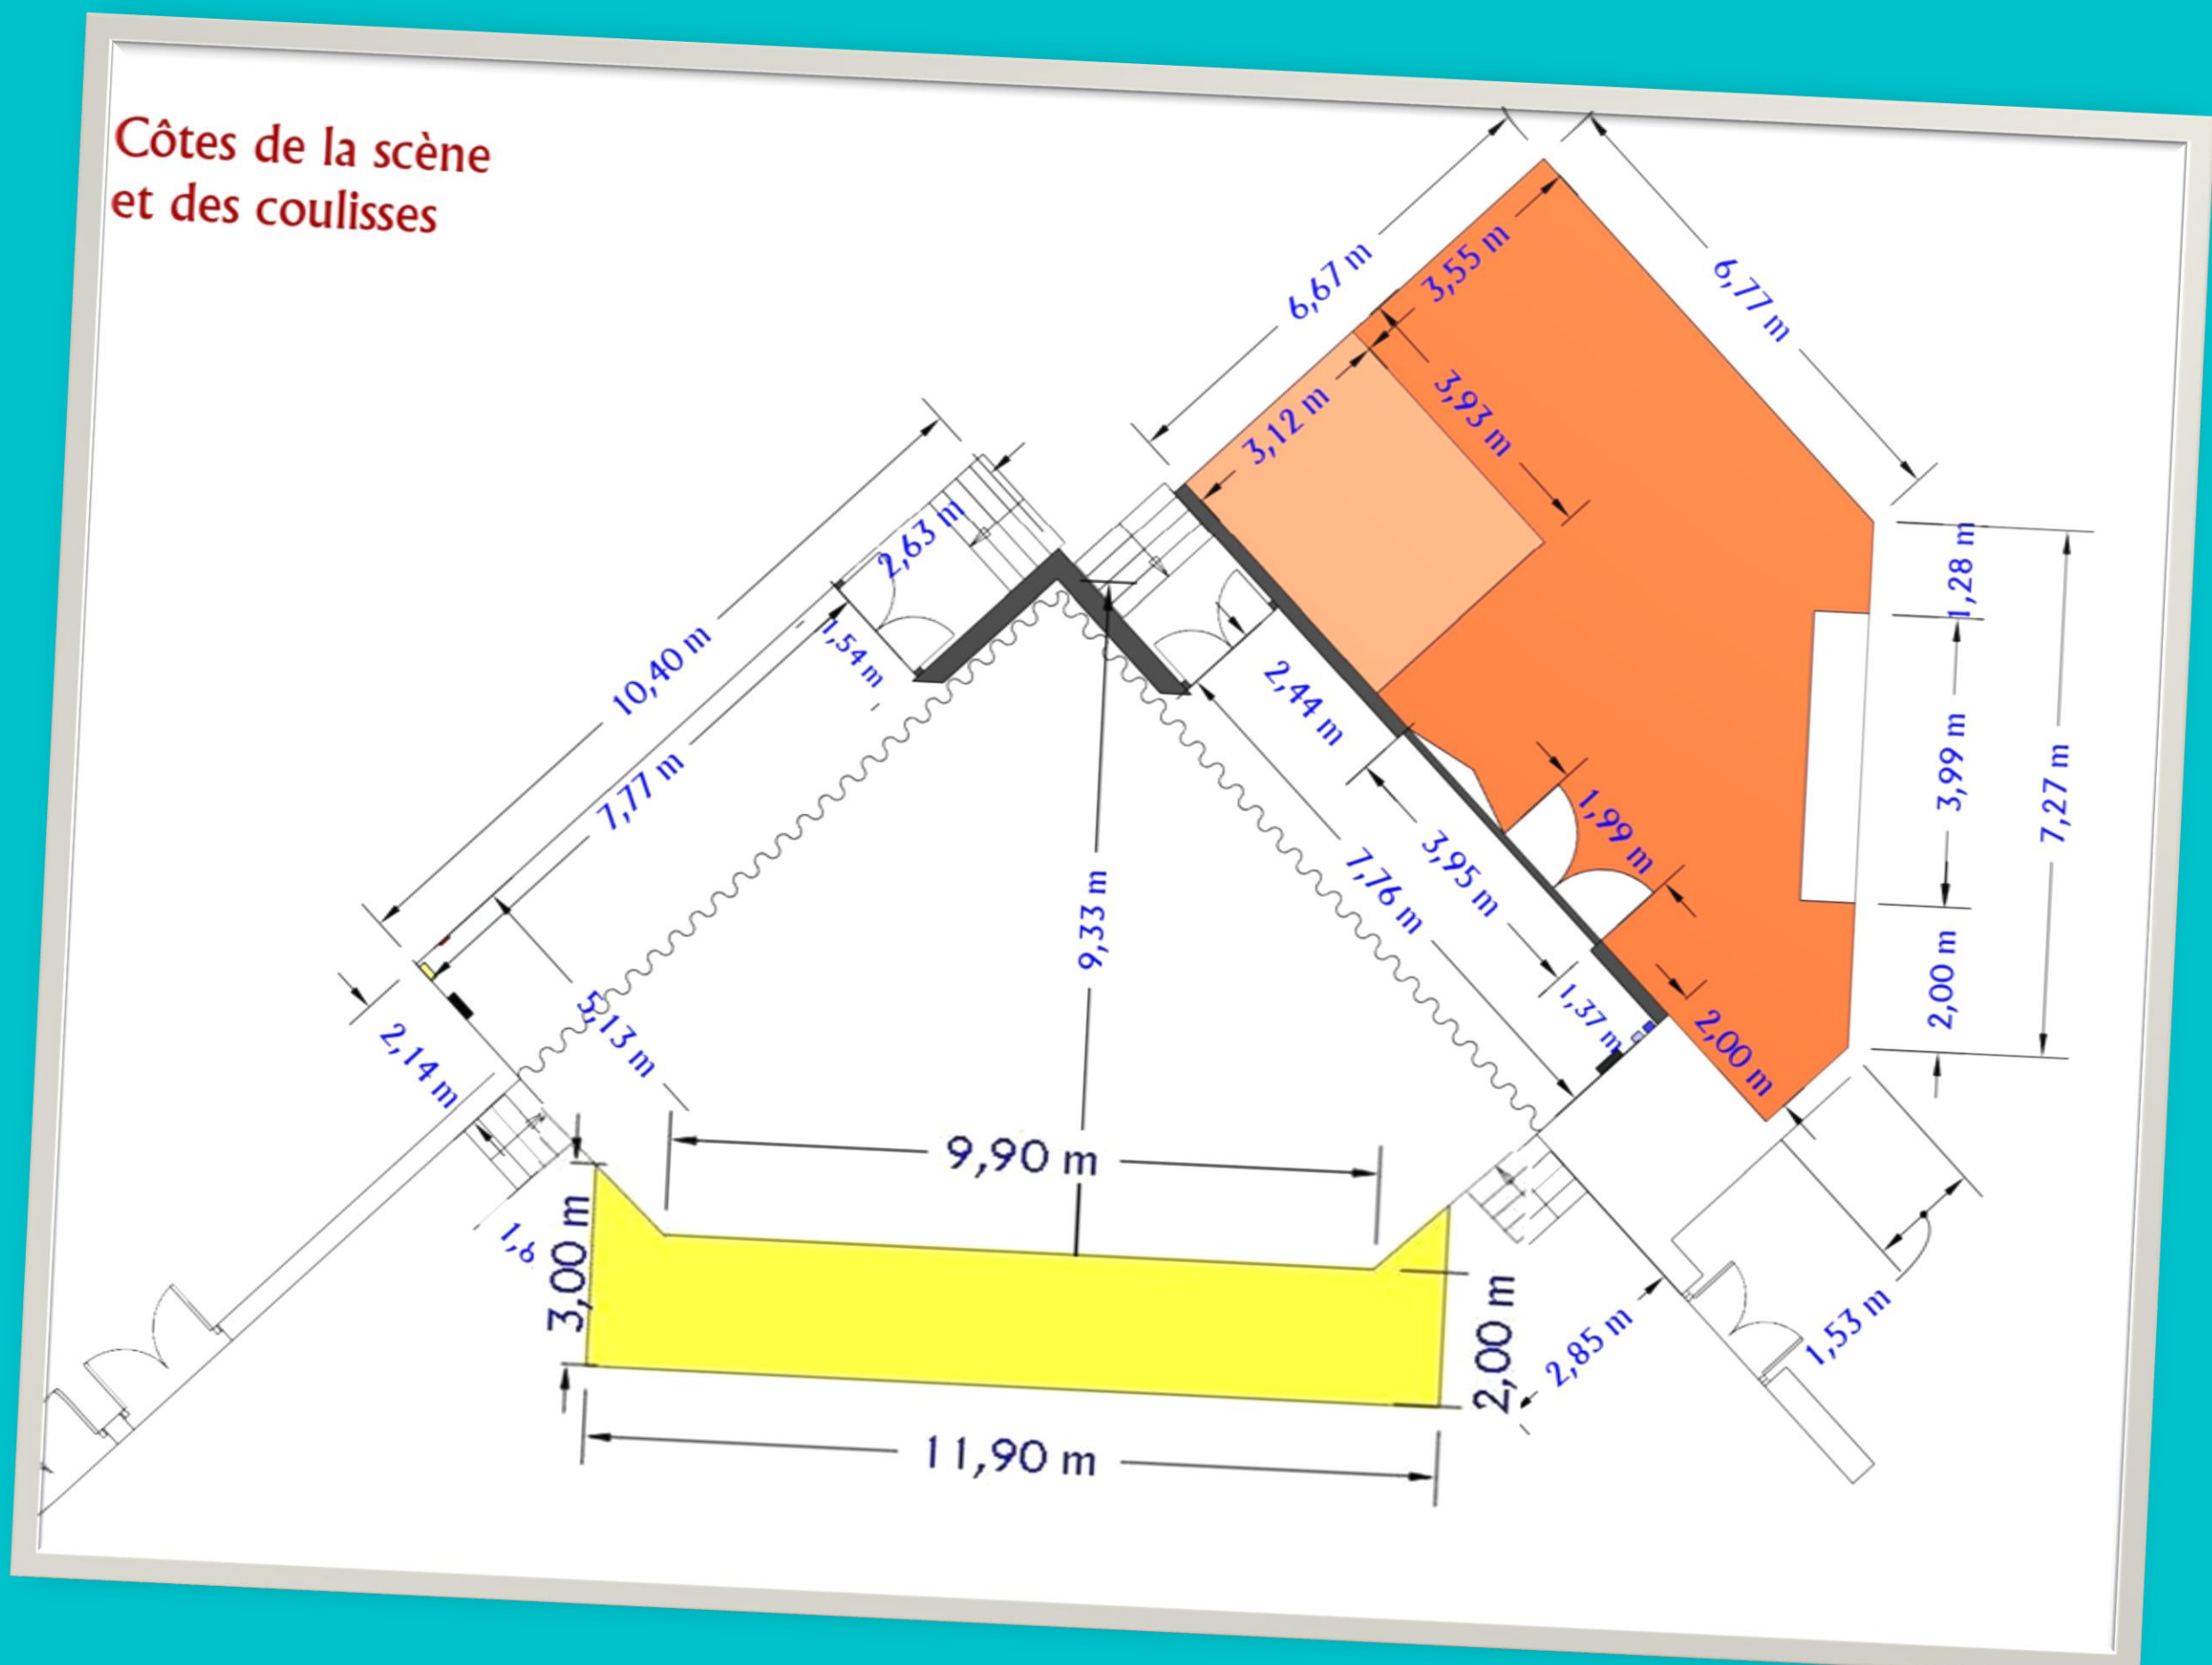

Electricité

Eclairage de service salle, en led (commande sur scène)

Puissance : 1 prise 32A, 1 prise 63A, situé sur le quai de déchargement

Pendrillons/rideaux

Rideaux d'avant-scène : motorisés, en velours rouge (commande sur scène, côté cour)

Rideaux de fond de scène : manuels, en velours noir (commande en fond de scène)

Régie technique



Positionnée en haut de la tribune en salle avec alimentation 2x16A, DMX et RJ45 et harting son

Déchargement

Un quai de déchargement de matériel technique est accessible depuis l'extérieur du bâtiment avec accès direct à la scène côté cour.

Dimension porte extérieure : largeur 4m, hauteur 5.50m, hauteur du quai 0,90m

Détails techniques de la scène et des coulisses

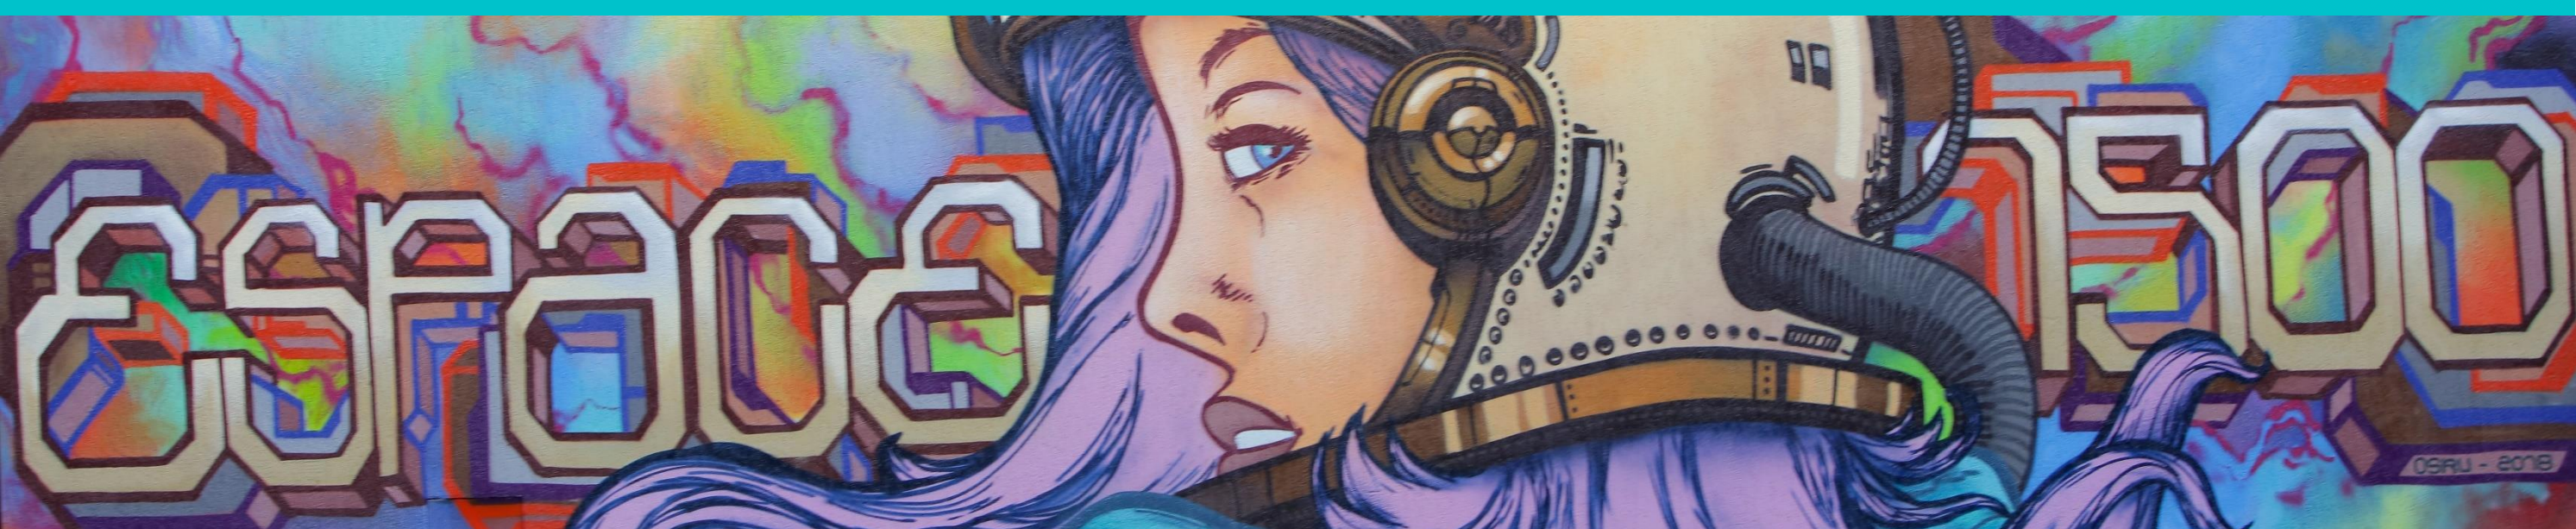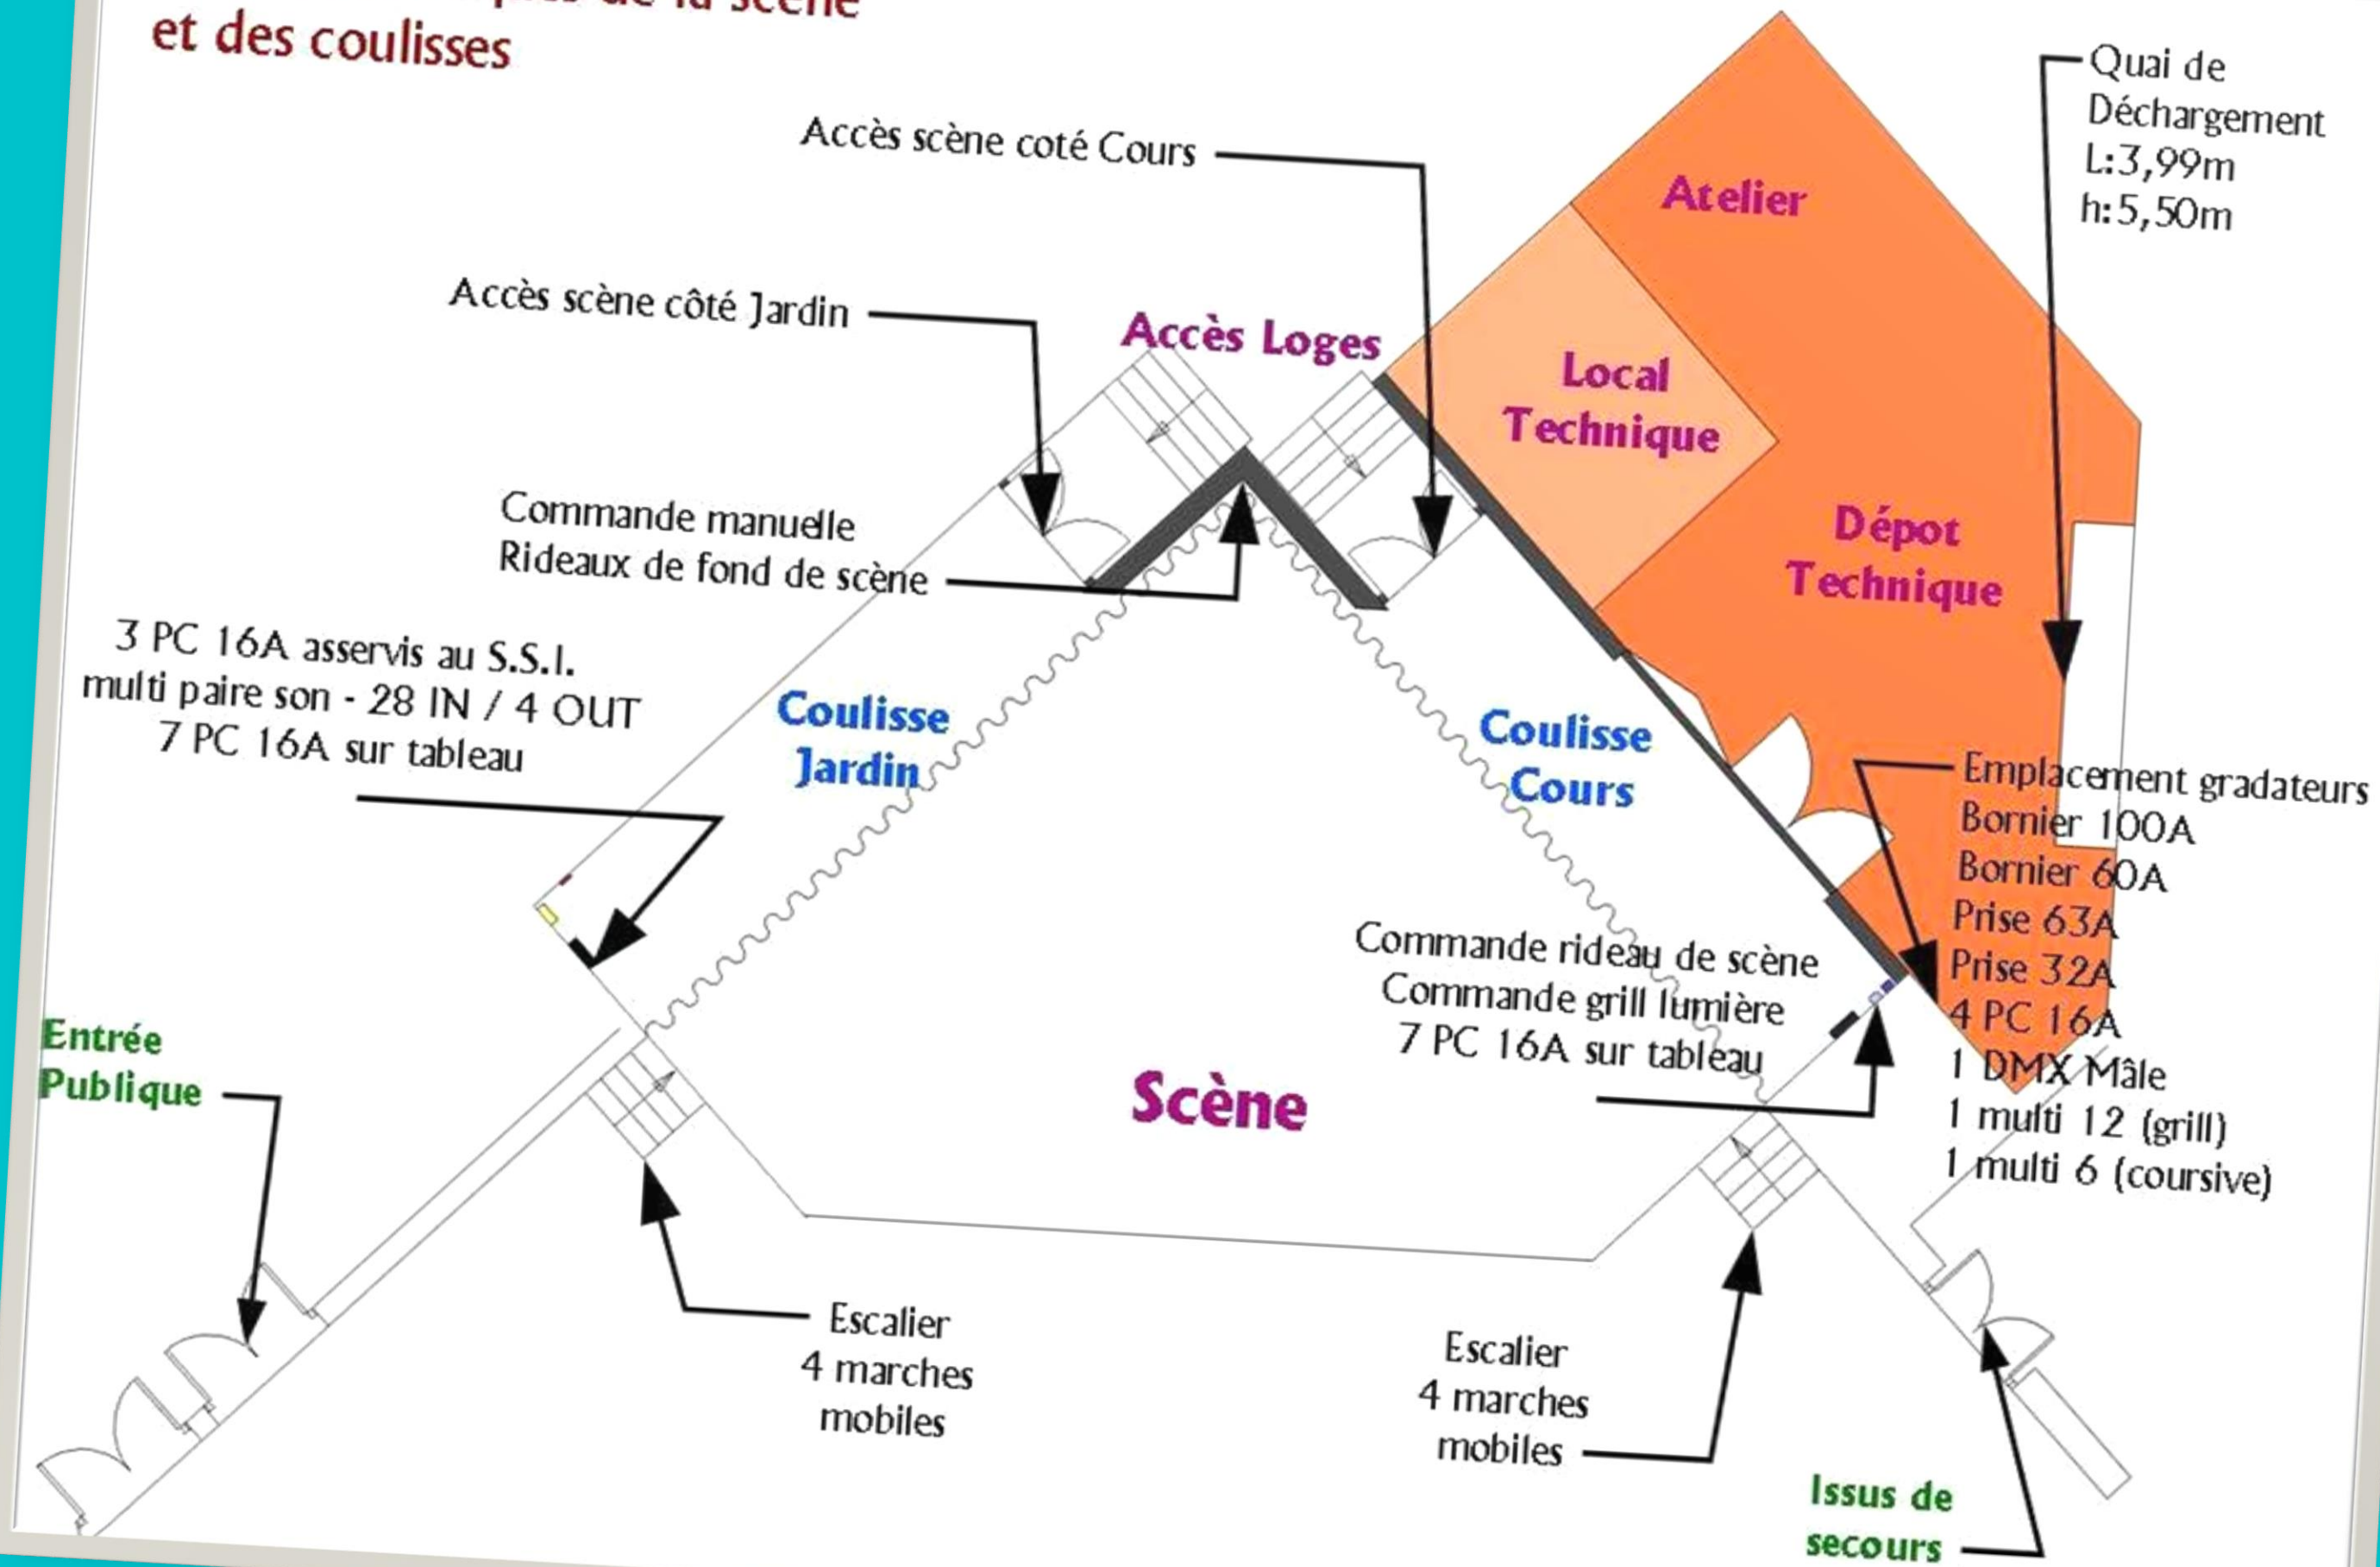

Équipements annexes

Loges


L'accès se fait par le fond de scène en empruntant un escalier. Elles sont équipées de miroirs, WC, lavabo, douches, portant et fauteuils.

Loge 1 : 10,30m²

Loge 2 : 7,70m²

Loge 3 : 7,70m²

Sanitaires et douches des loges 1 et 2 en commun

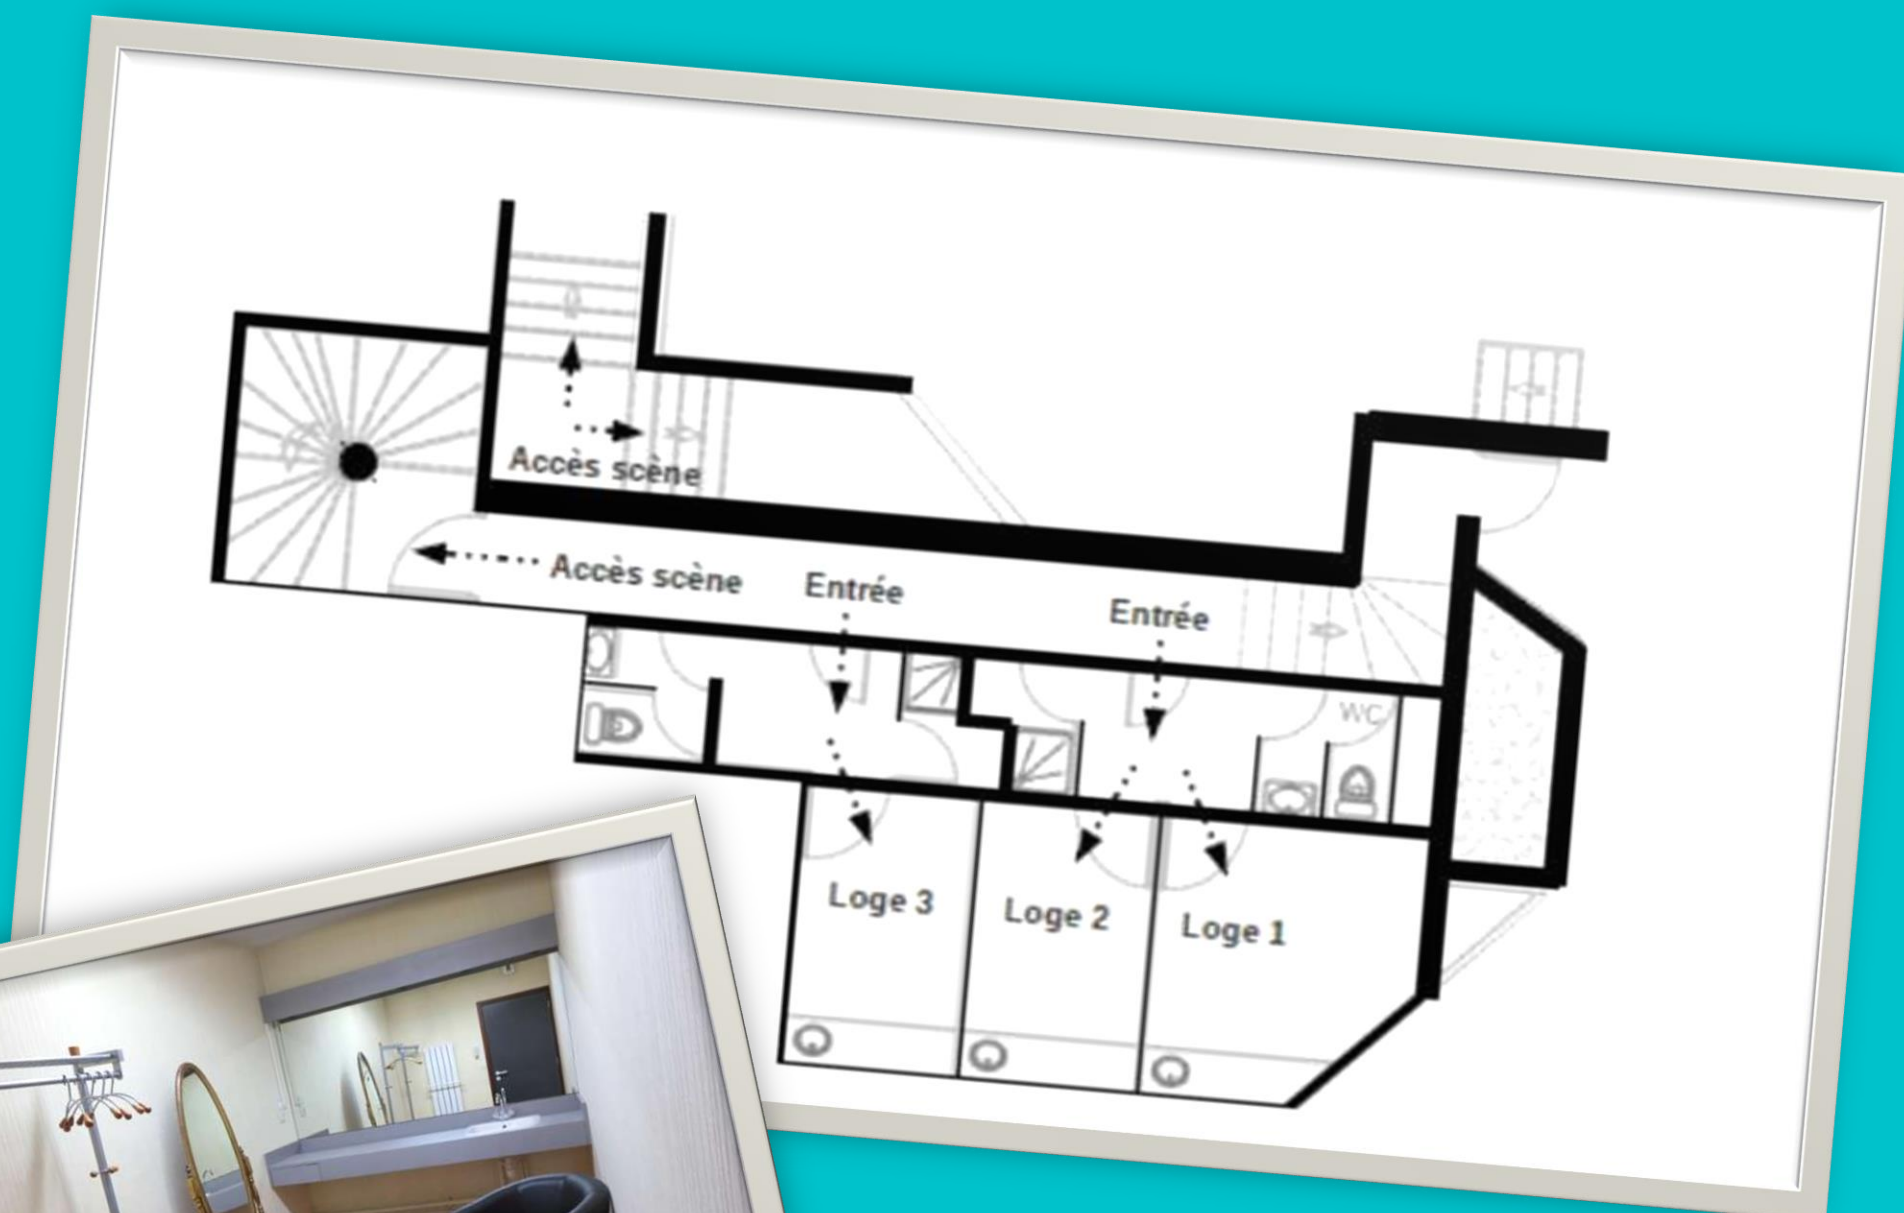

Bar

Un bar, en forme de L, est situé au fond de la salle à proximité de l'accès à l'office.

Revêtement : Carrelage blanc

Dimensions

Longueur : 12,65m

Largeur : 1,94m

Matériels

2 frigos bas de 4 portes

2 éviers doubles



Cuisine

La cuisine, d'une superficie de 52m² avec carrelage au sol, est accessible depuis le fond de la salle et également par le parking extérieur.

Description :

Chambre froide de 6m²

6x 2 feux nus 9kw CAPIC (Armen AM5)

1 dessus seul coup de feu 8kw CAPIC (Armen AM4)

1 plan neutre

1 four

1 lave-vaisselle

1 chauffe-plat

Coffret électrique extérieur (1 P17-32A, 2 PC 16A)