

DOSSIER TECHNIQUE - SALLE MOZZANINO

ESPACE 1500

Rue du Savoir - 01500 Ambérieu en Bugey



Vous pouvez nous contacter
du lundi au vendredi
de 8h30 à 12h00 et de 13h00 à 17h00
par téléphone au 04 74 34 52 73
ou par mail :
espace1500@ville-amberieu.fr



Ambérieu
en Bugey

Sommaire

Présentation.....page 3

Accès.....page 4

Salle Mozzanino

Caractéristiques.....page 5

Cage de scène.....page 7

Equipements annexes.....page 10



Présentation

L'Espace 1500 est un Etablissement Recevant du Public et est soumis au règlement des E.R.P. de 1ère catégorie et de type L et T en vigueur.

L'Espace 1500 comprend :

Rez de chaussée bas :

Salle Mozzanino (995 m²) avec bar, 3 loges aménagées, office équipée, scène fixe et gradin.

Salle Dumesnil (123 m²) équipée de strapontins (124) et d'une scène.



Rez de chaussée Haut :

Salle Ulmann (145 m²) avec un balcon extérieur.

Salle Bigot (145 m²) avec un balcon extérieur et une office équipée.

Galerie Clara Malraux (517 m²) avec un bar central.

Accès

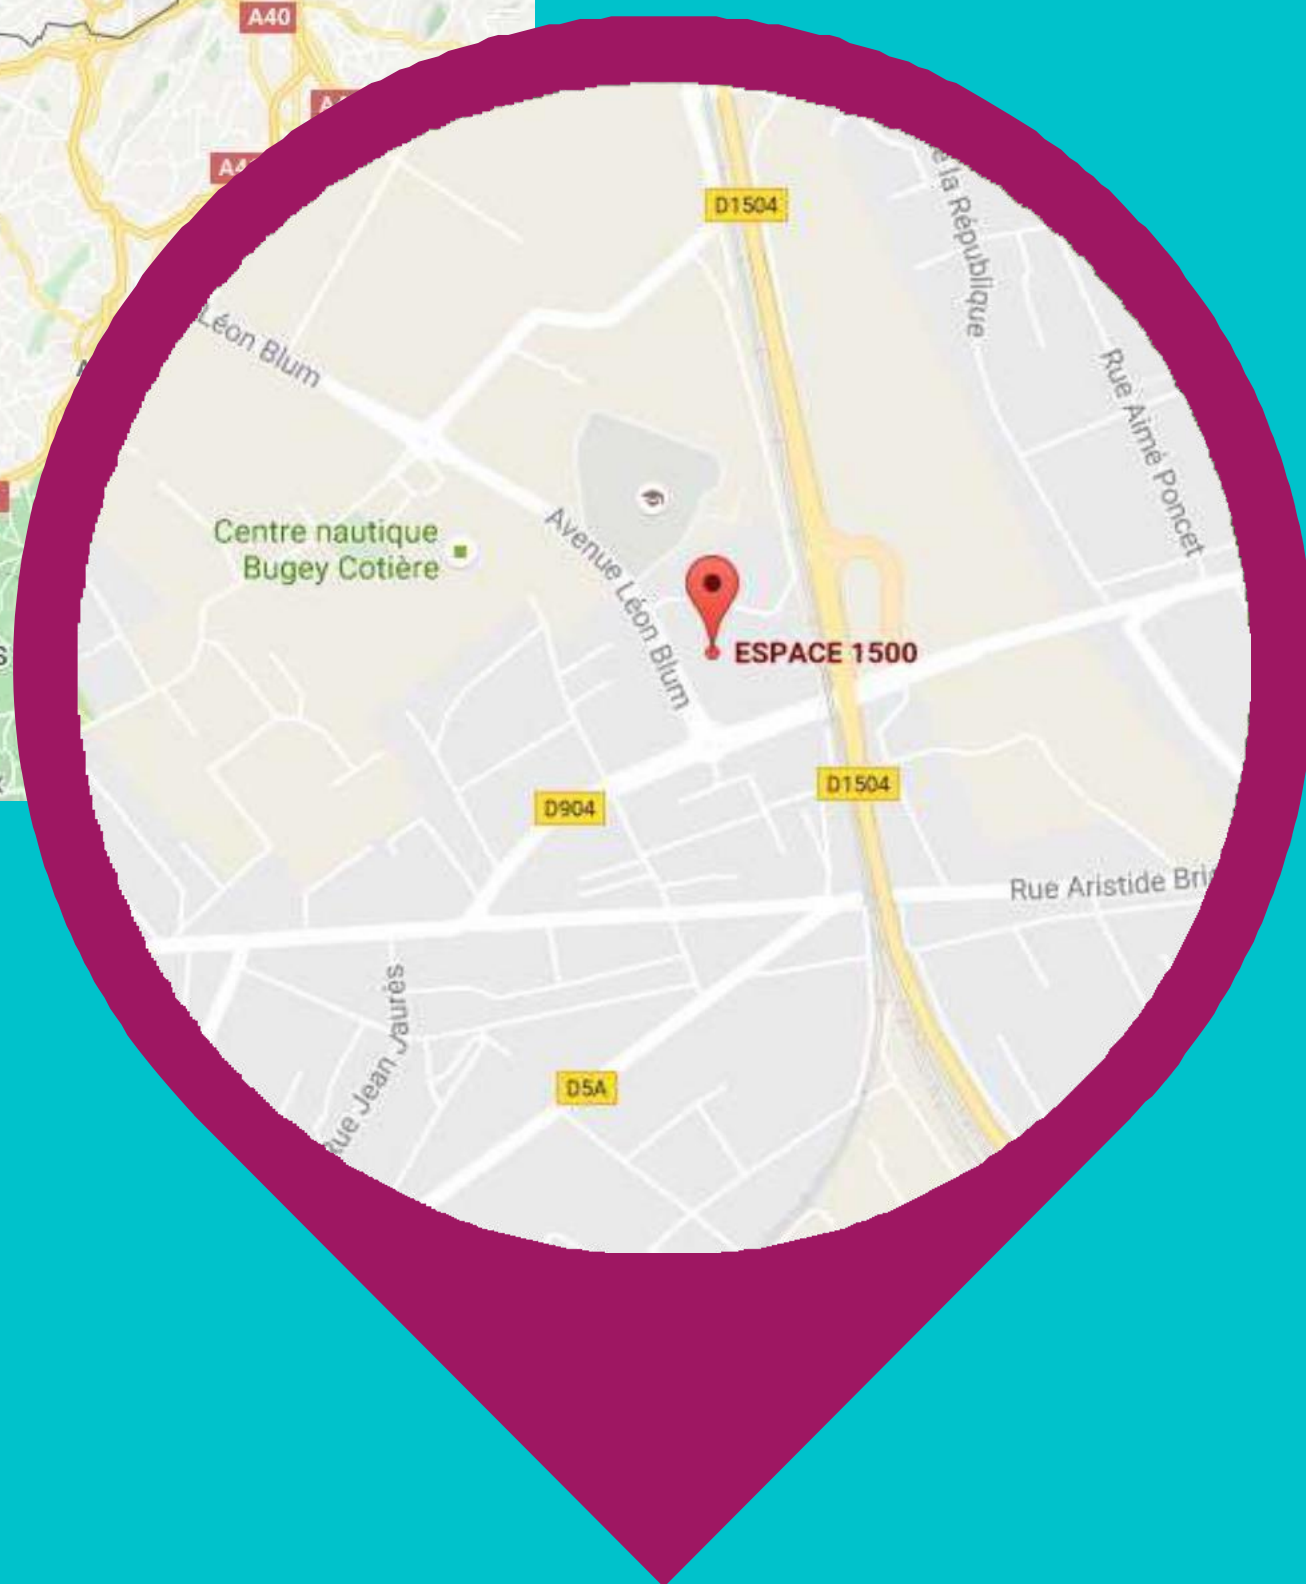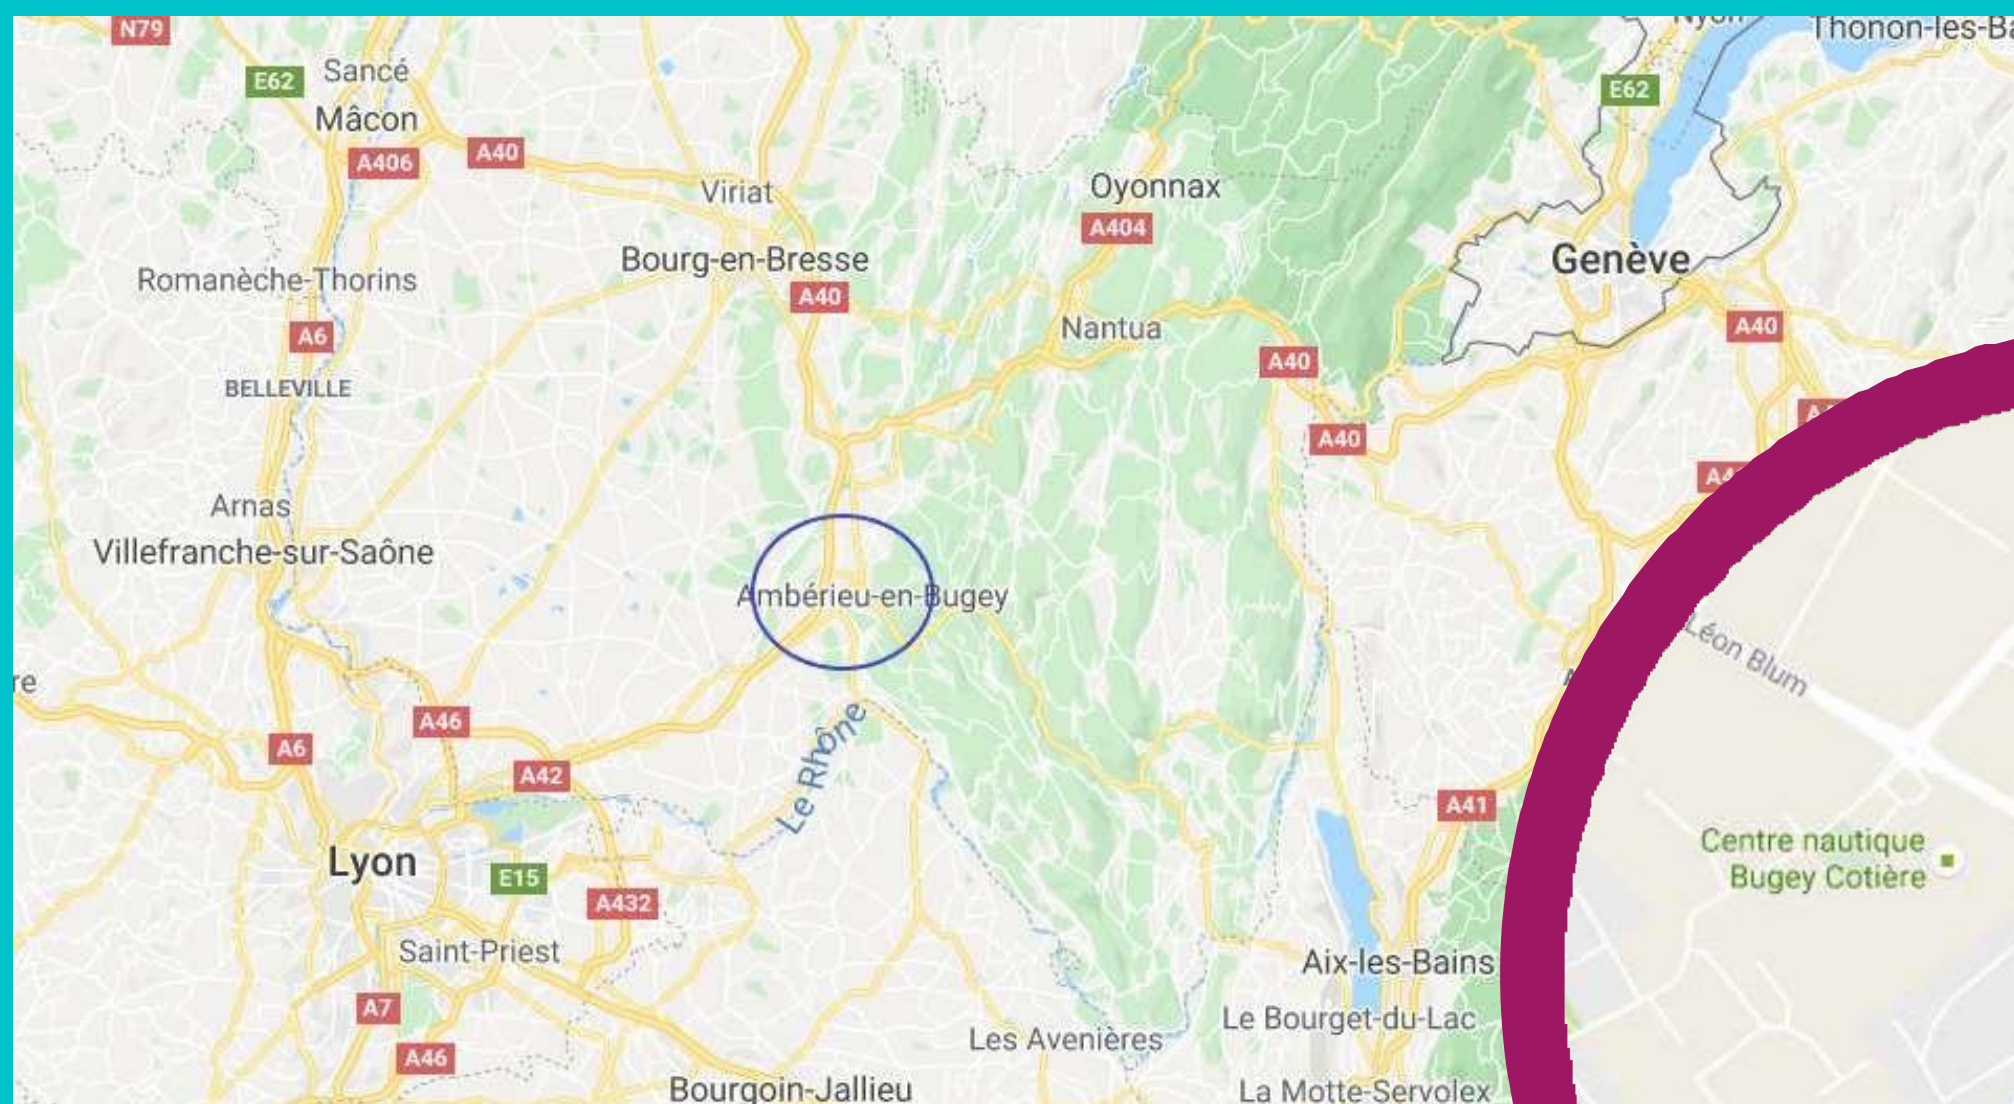

- **Par la route**

Depuis Genève

- Prendre A40 direction Lyon / Dijon / Lyon
- Puis prendre A42 direction Lyon / Aéroport-Saint Exupéry
- Puis prendre sortie n°8 Chambéry / Lagnieu / Ambérieu en Bugey
- Puis prendre à gauche La D77 direction Amberieu

Depuis Lyon

- Prendre A42 Direction Genève/ Aéroport de Saint Exupéry
- Puis prendre sortie n°8 Ambérieu en Bugey
- Puis prendre à gauche La D77 direction Amberieu

- **Par le train**

- Ligne Lyon Part Dieu-Ambérieu en Bugey : 25mn
- Ligne Genève-Ambérieu en Bugey : 1h26
- Ligne Bourg en Bresse-Ambérieu en Bugey : 20mn



Deux parkings pouvant accueillir 250 véhicules se situent à côté de l'ESPACE 1500


Salle Mozzanino

Caractéristiques

La **salle Mozzanino**, d'une surface de 995m², comprend **un espace bar, 3 loges, une cuisine professionnelle équipée et une scène fixe.**


Dimensions de la salle

Superficie : 995m²
Longueur : 34,80m
Largeur : 34,80m
Hauteur : 15,00m

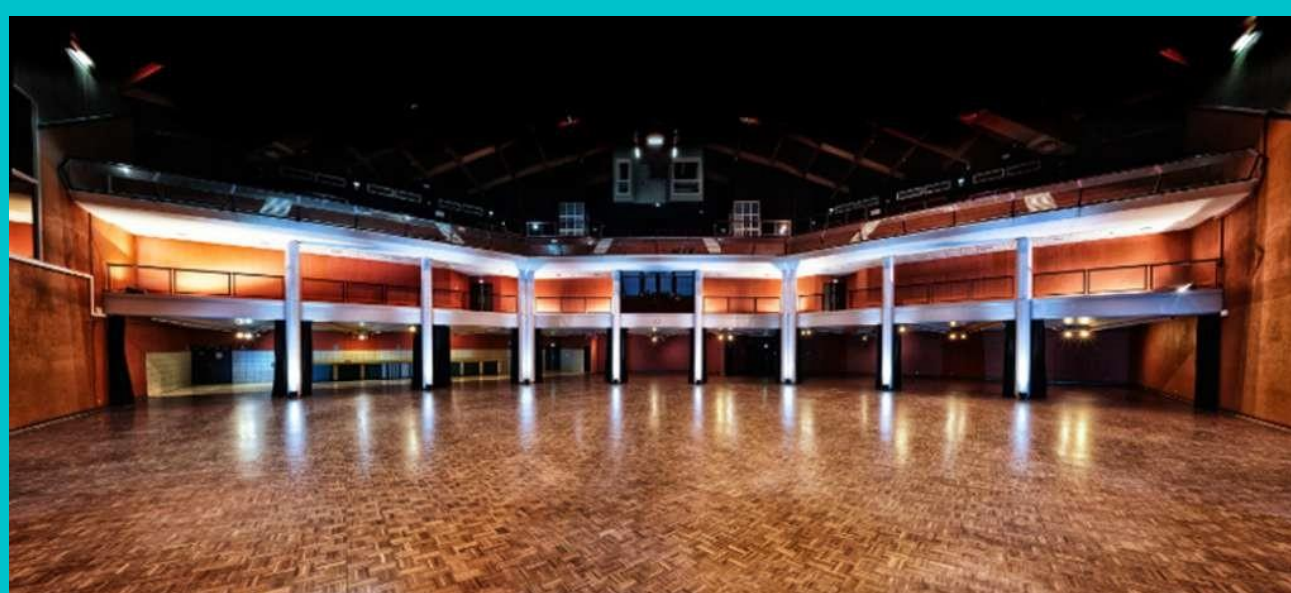

Gradins

Superficie : 300m²
Fixes, l'accès se fait par escaliers, non accessible depuis la salle

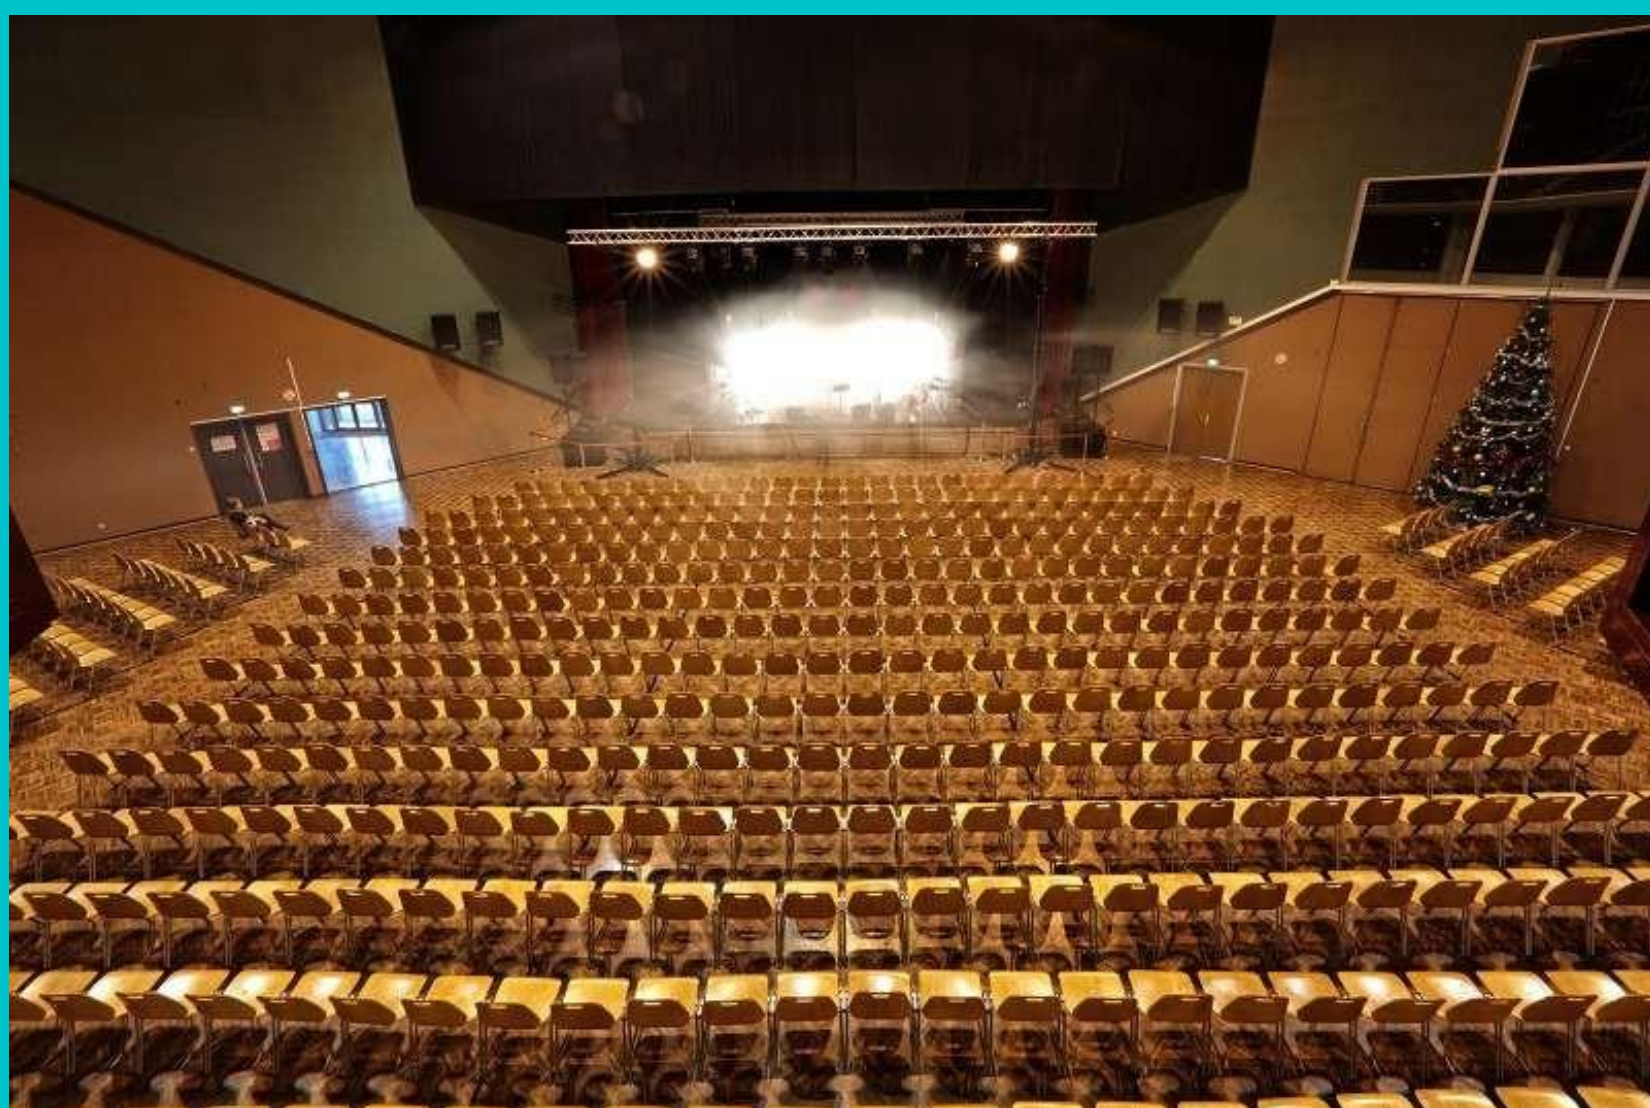

Revêtements

Côté salle : parquet bois
Côté bar : carrelage blanc
Scène : parquet bois
Gradins: moquette foncée


Capacités

Spectacle debout :
1400 personnes en salle
300 en gradins
Spectacle assis :
Parterre de chaises 640 en salle
300 en gradins
108 en tribunes


Nous consulter pour d'autres types de configurations



Plans et côtes de la salle Mozzanino

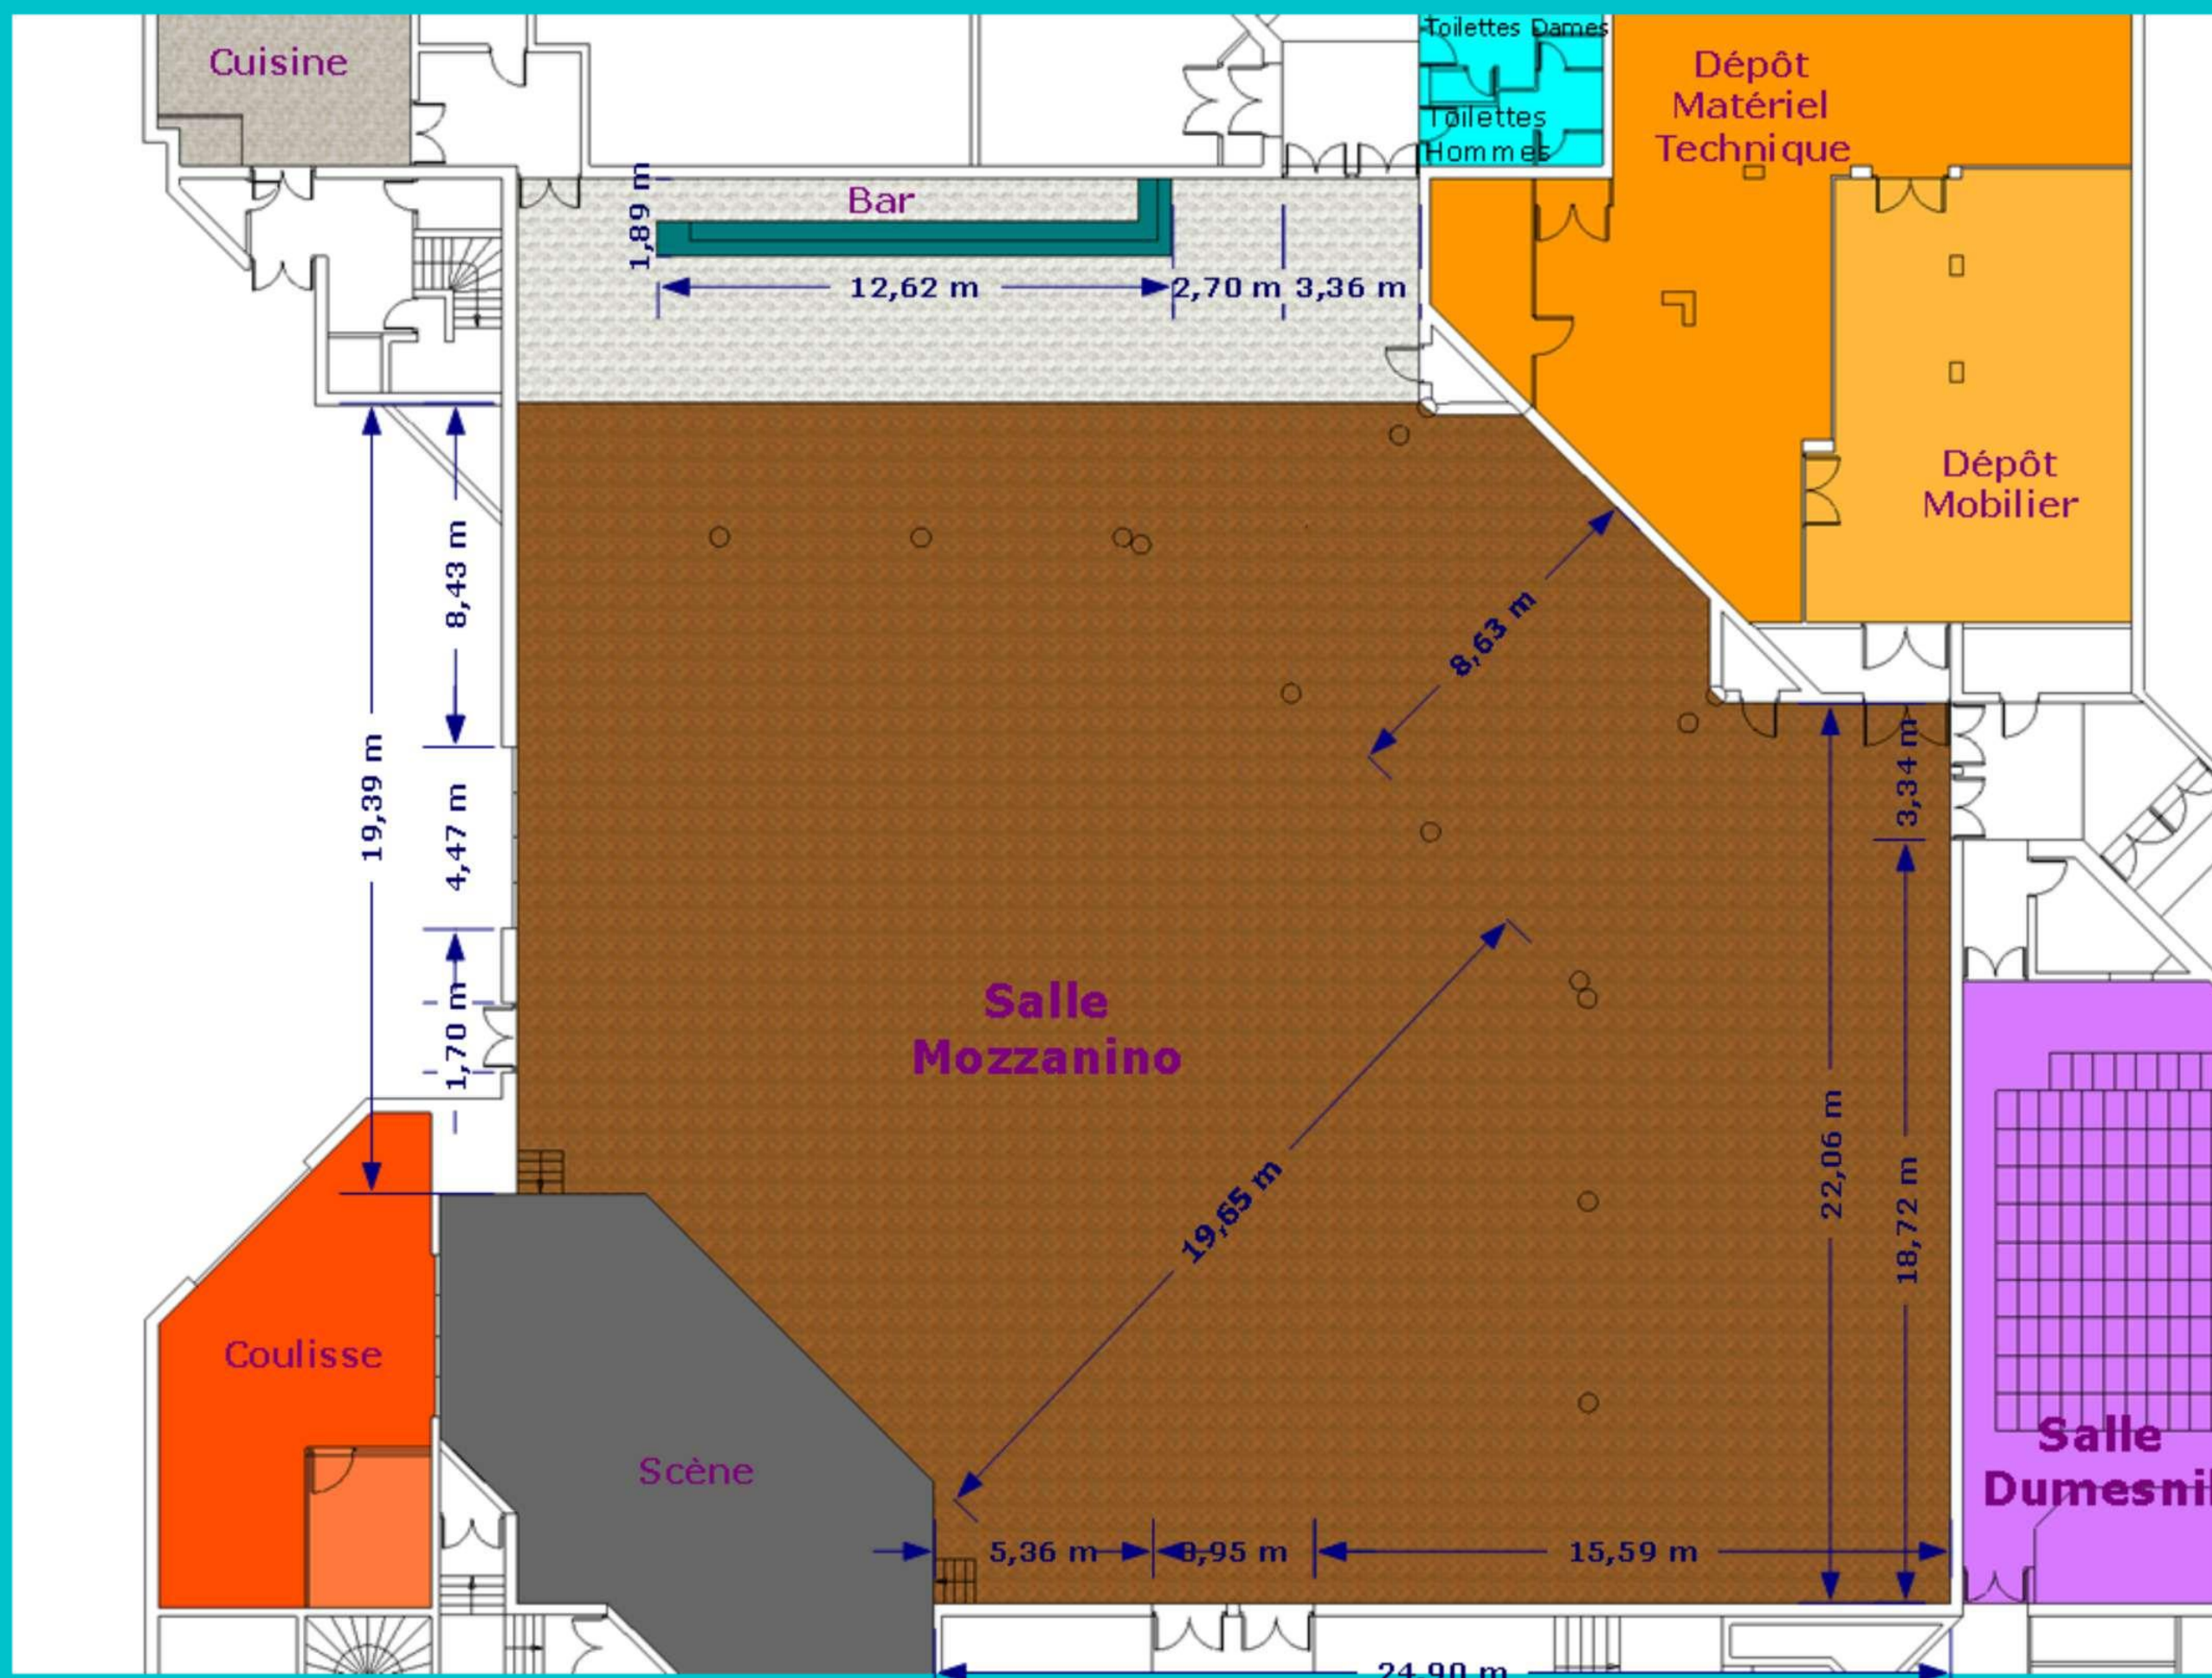

Détails techniques de la salle Mozzanino

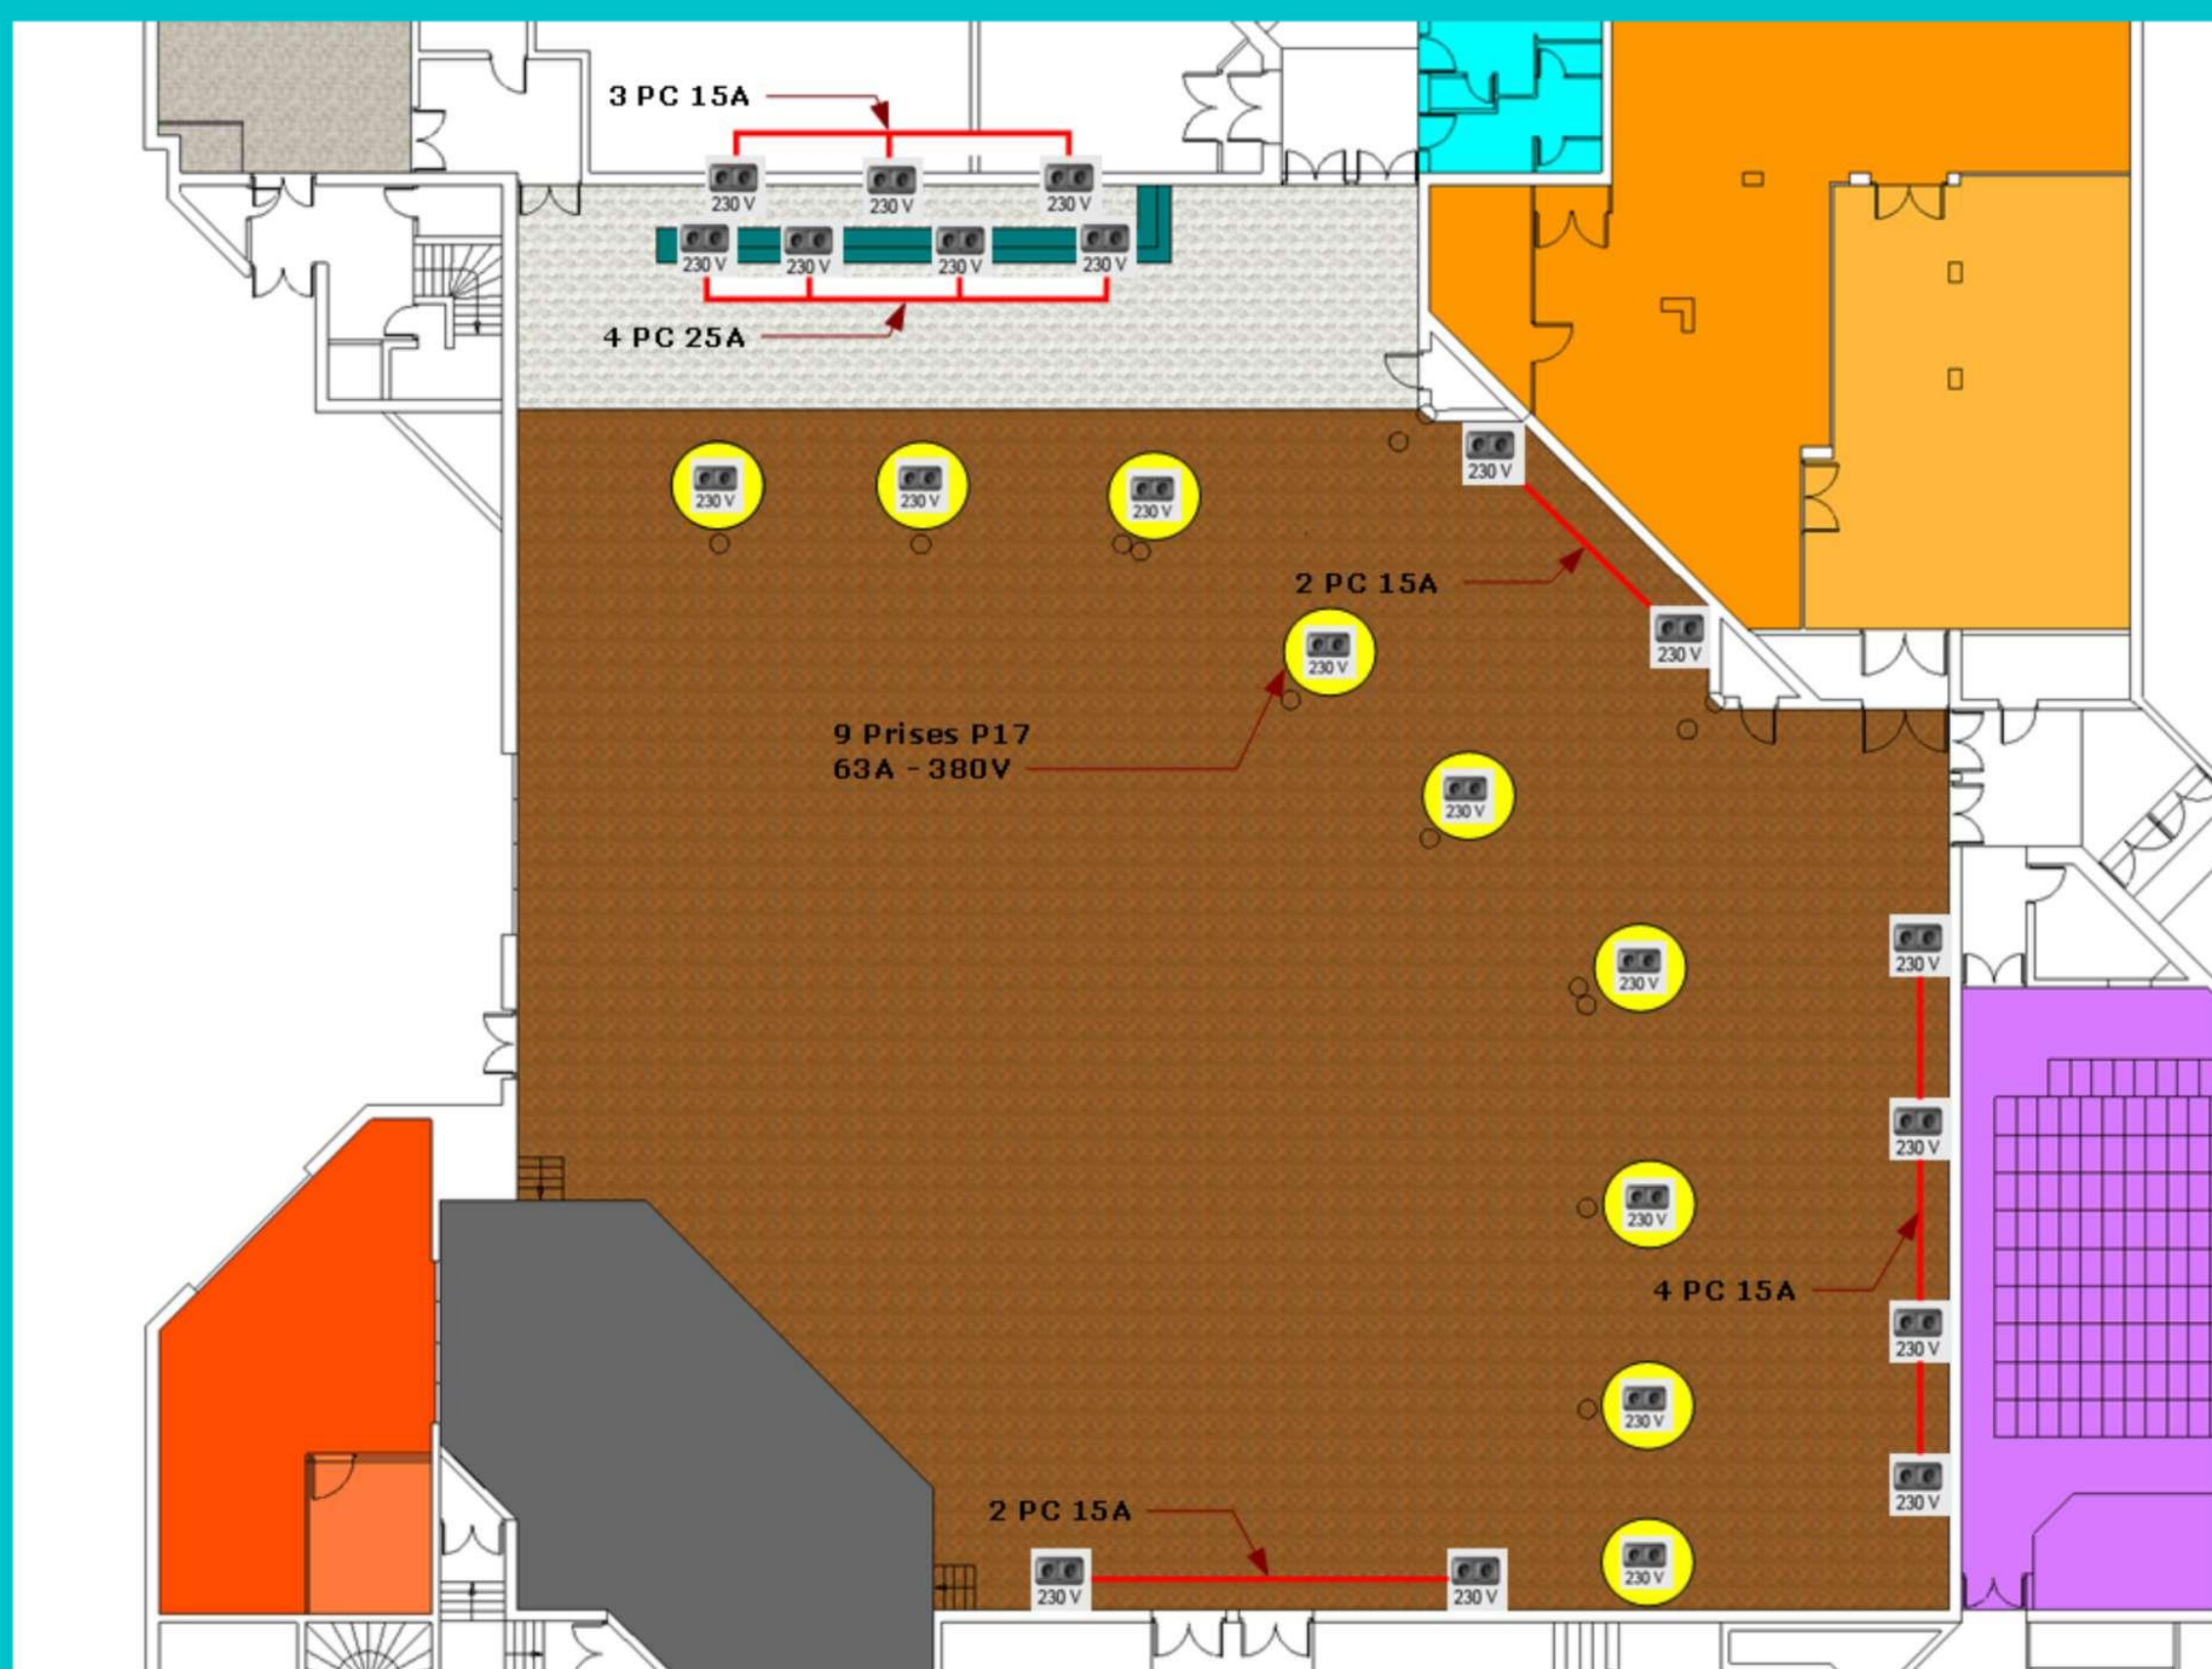

Cage de scène

Dimensions et caractéristique de la scène

Scène modulable en forme de diamant. Revêtement bois, peinture noire. Possibilité de mettre des tapis de danse.


Superficie : 90m²

Ouverture (de mur à mur) : 11,90m

Ouverture (sous-passerelles) : 9,60m

Profondeur : 9,30m. Possibilité de rajouter un proscenium (L:2,00m)

Hauteur de la scène : 0,90m

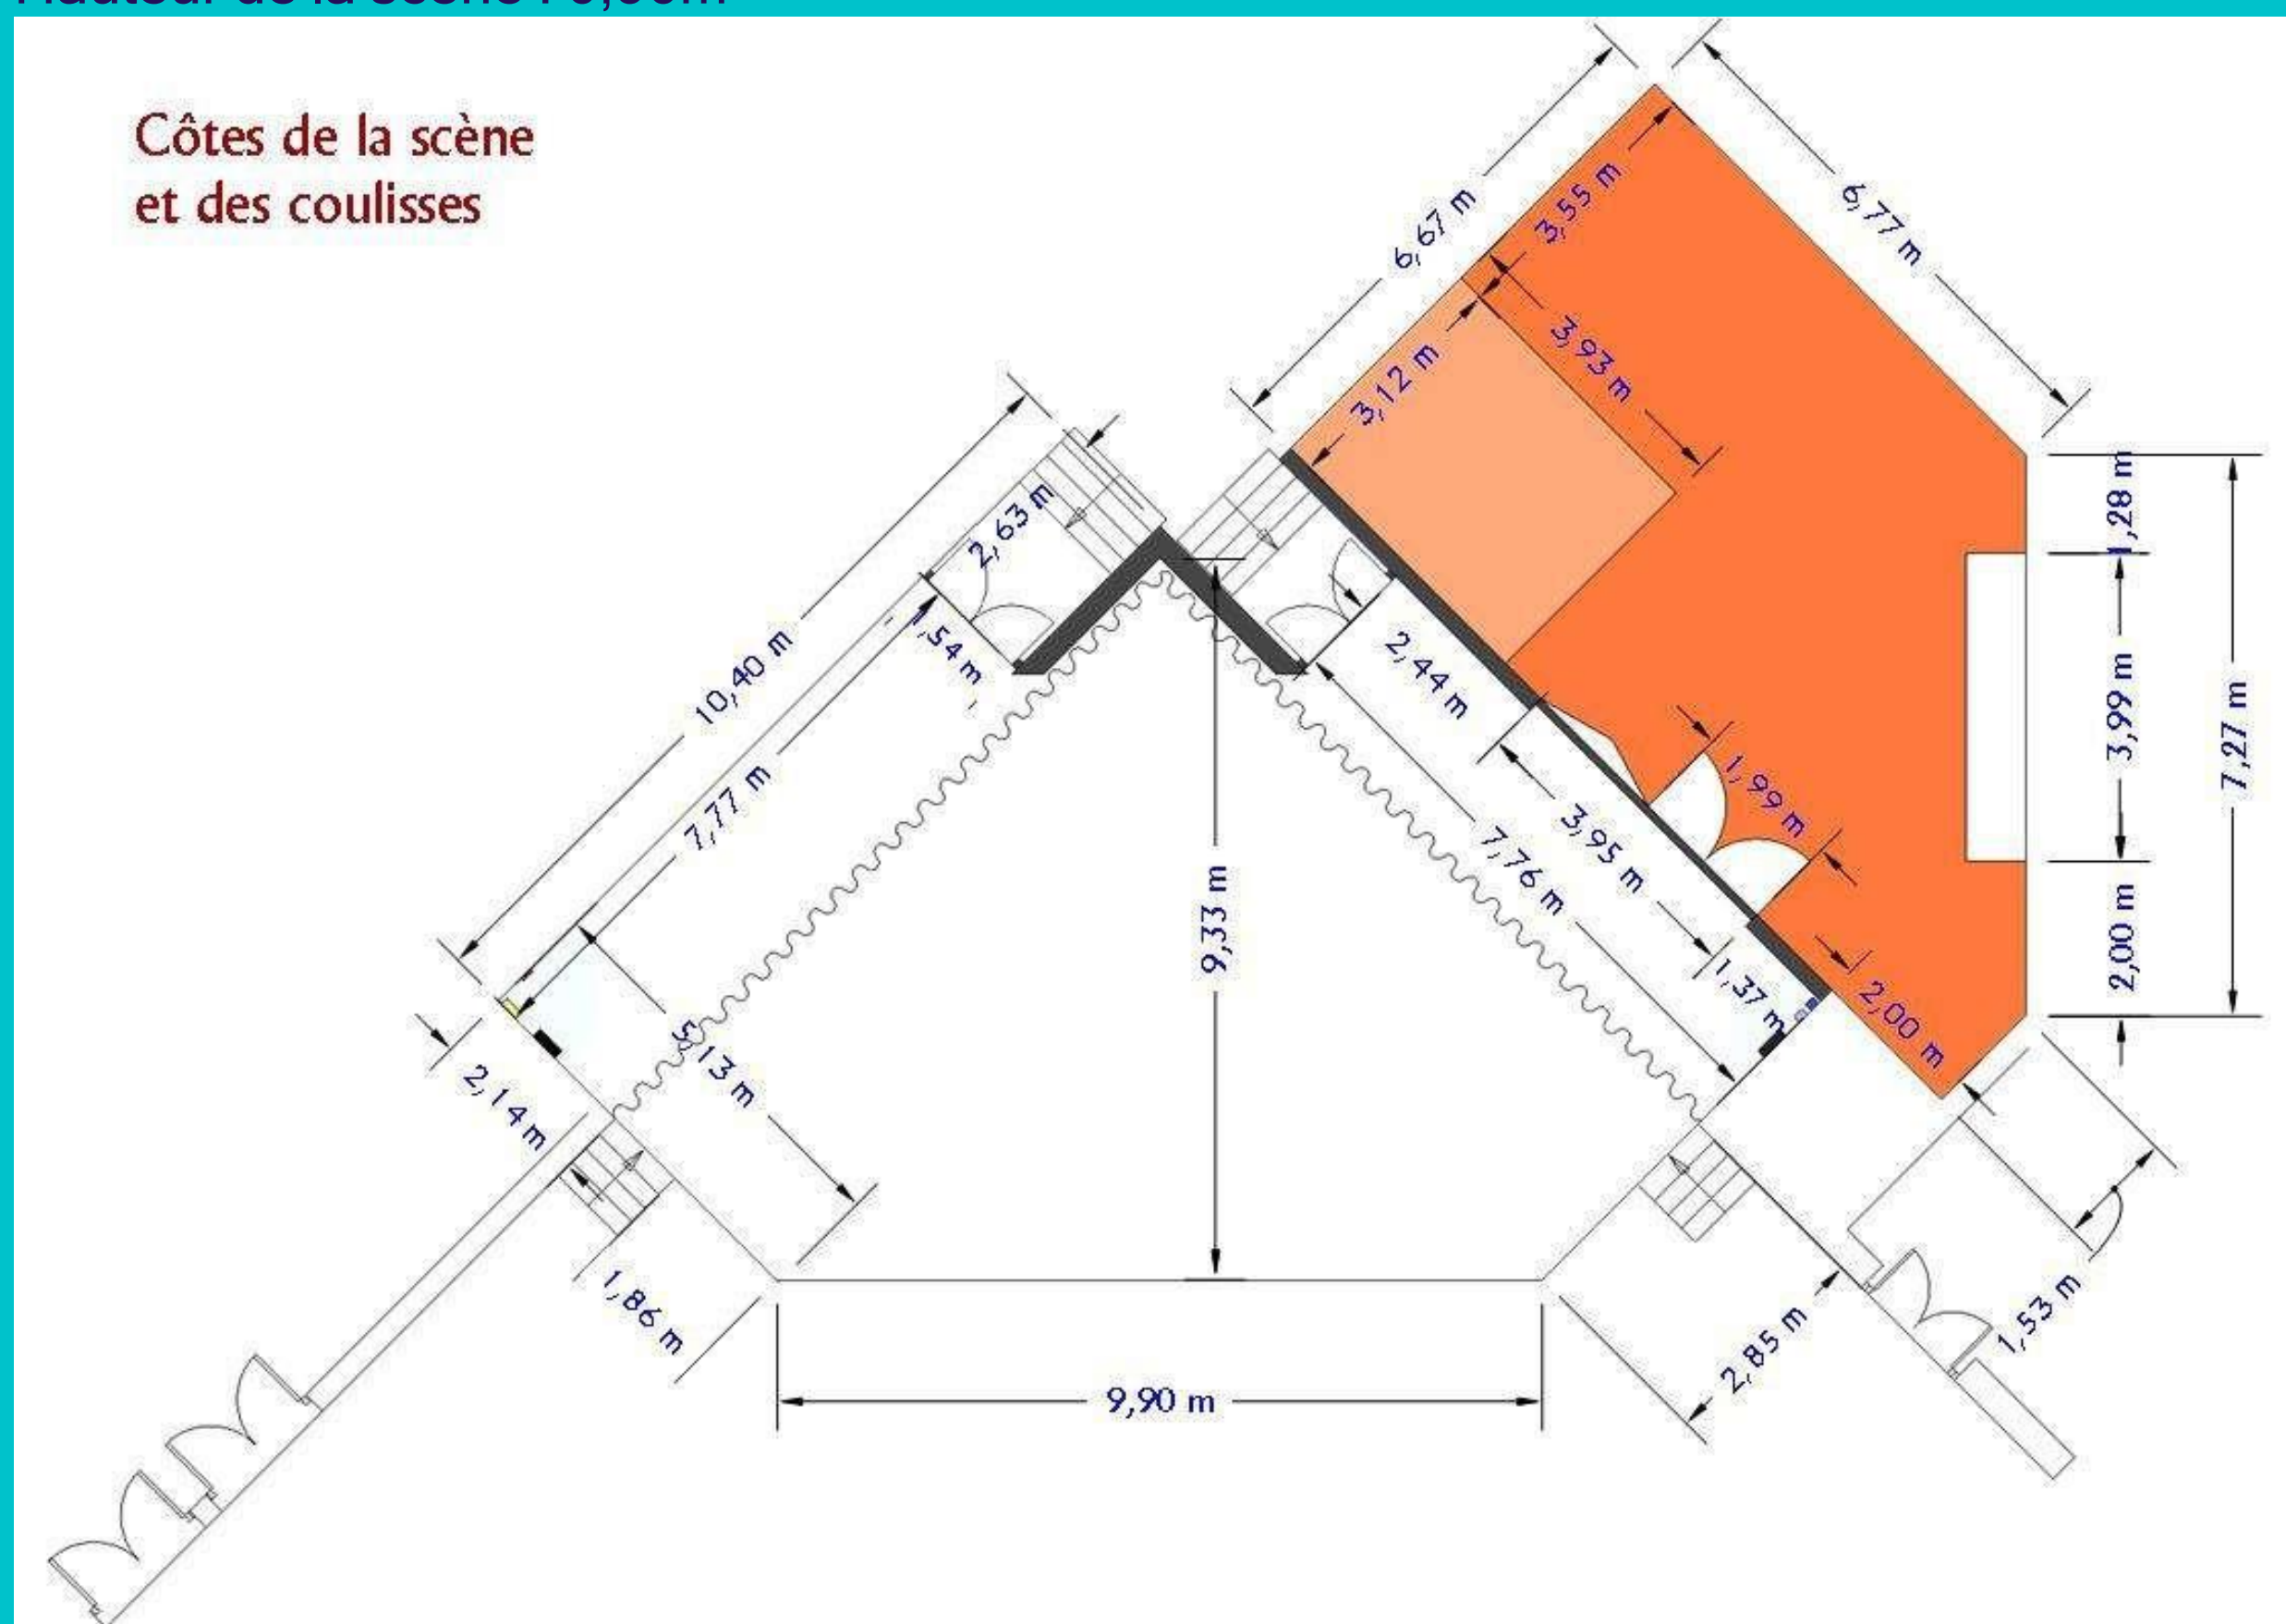

Electricité

Eclairage salle : ballastes sodium et mercure (commande sur scène)

Obscurcissement : noir total possible

Puissance : 1 prise 32A, 1 prise 63A, 1 boîtier 100A en éclaté situé en coulisse côté cour vers le quai de déchargement

Pendrillons/rideaux

Rideaux d'avant-scène : motorisés, en velours rouge (commande sur scène, côté cour)

Rideaux de fond de scène : manuels, en velours noir (commande en fond de scène)

Possibilité de mettre des pendrillons à l'italienne (2 rues)

Régie technique


Positionnée en salle avec alimentation 16A, connexion DMX et réseau RJ45

Déchargement


Un quai de déchargement de matériel technique est accessible depuis l'extérieur du bâtiment avec accès direct à la scène côté cour.

Dimension porte extérieure : largeur 3m, hauteur 3m, hauteur du quai 0,90m

Détails techniques de la scène et des coulisses

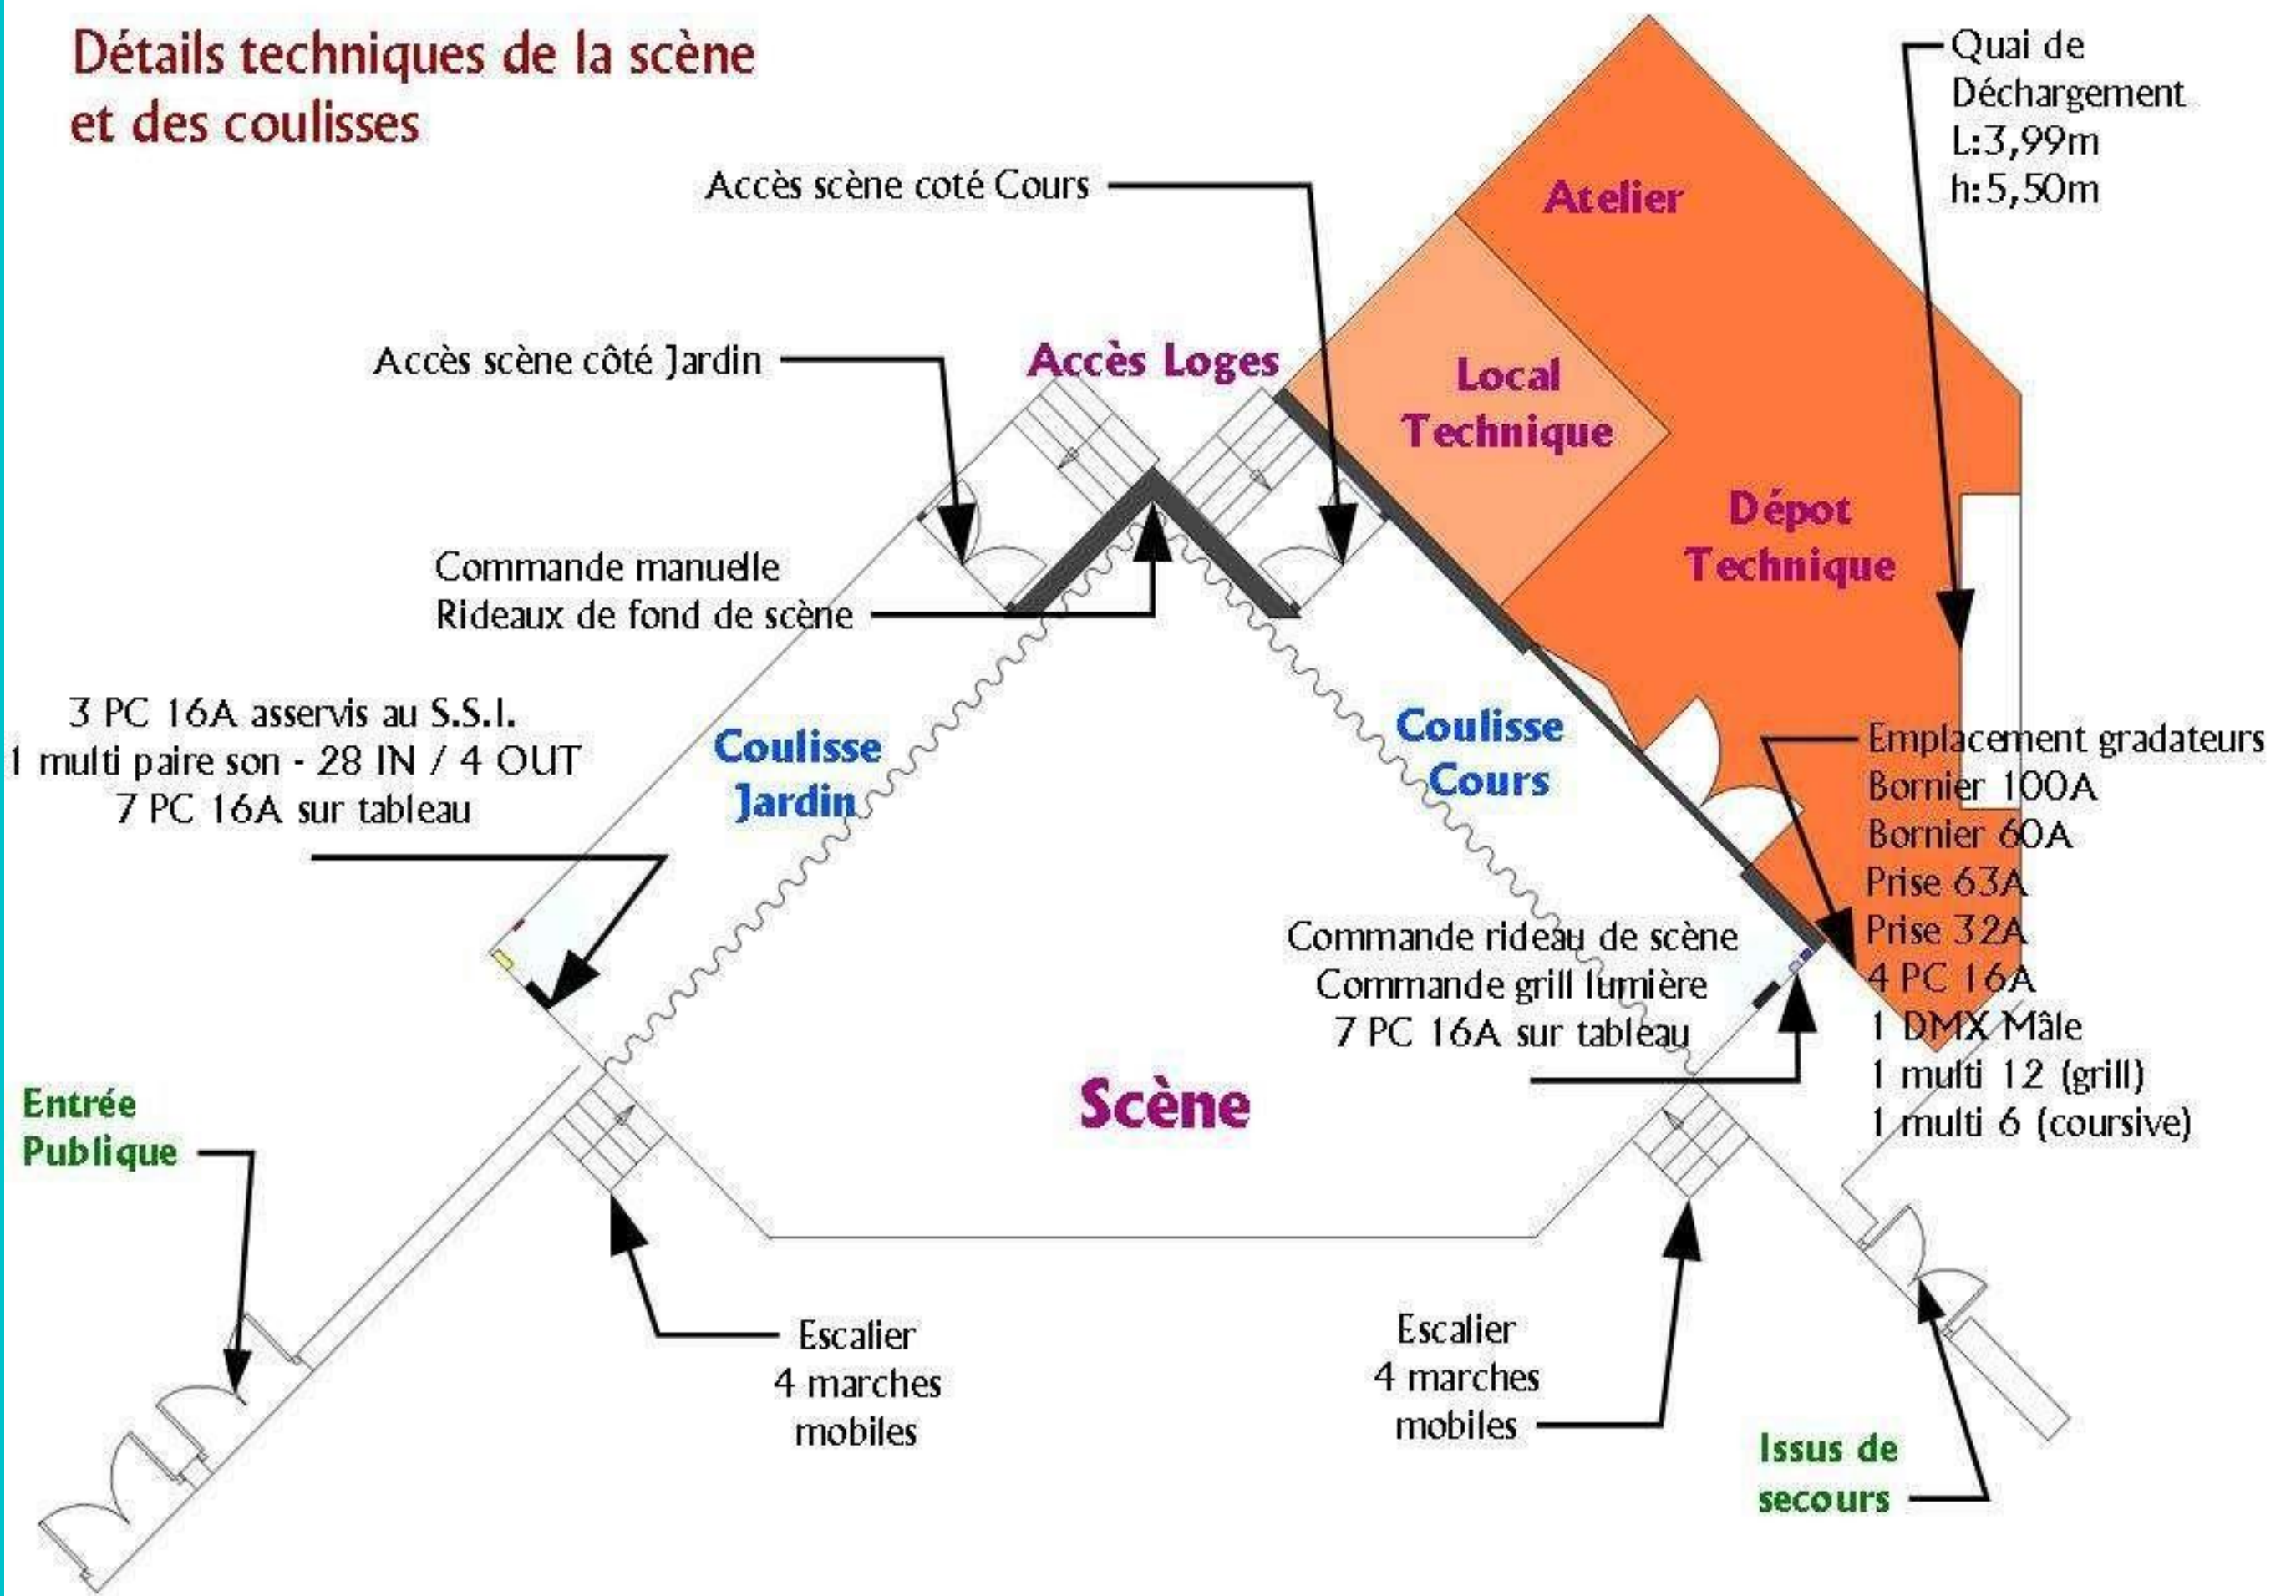

Proscenium + côtes

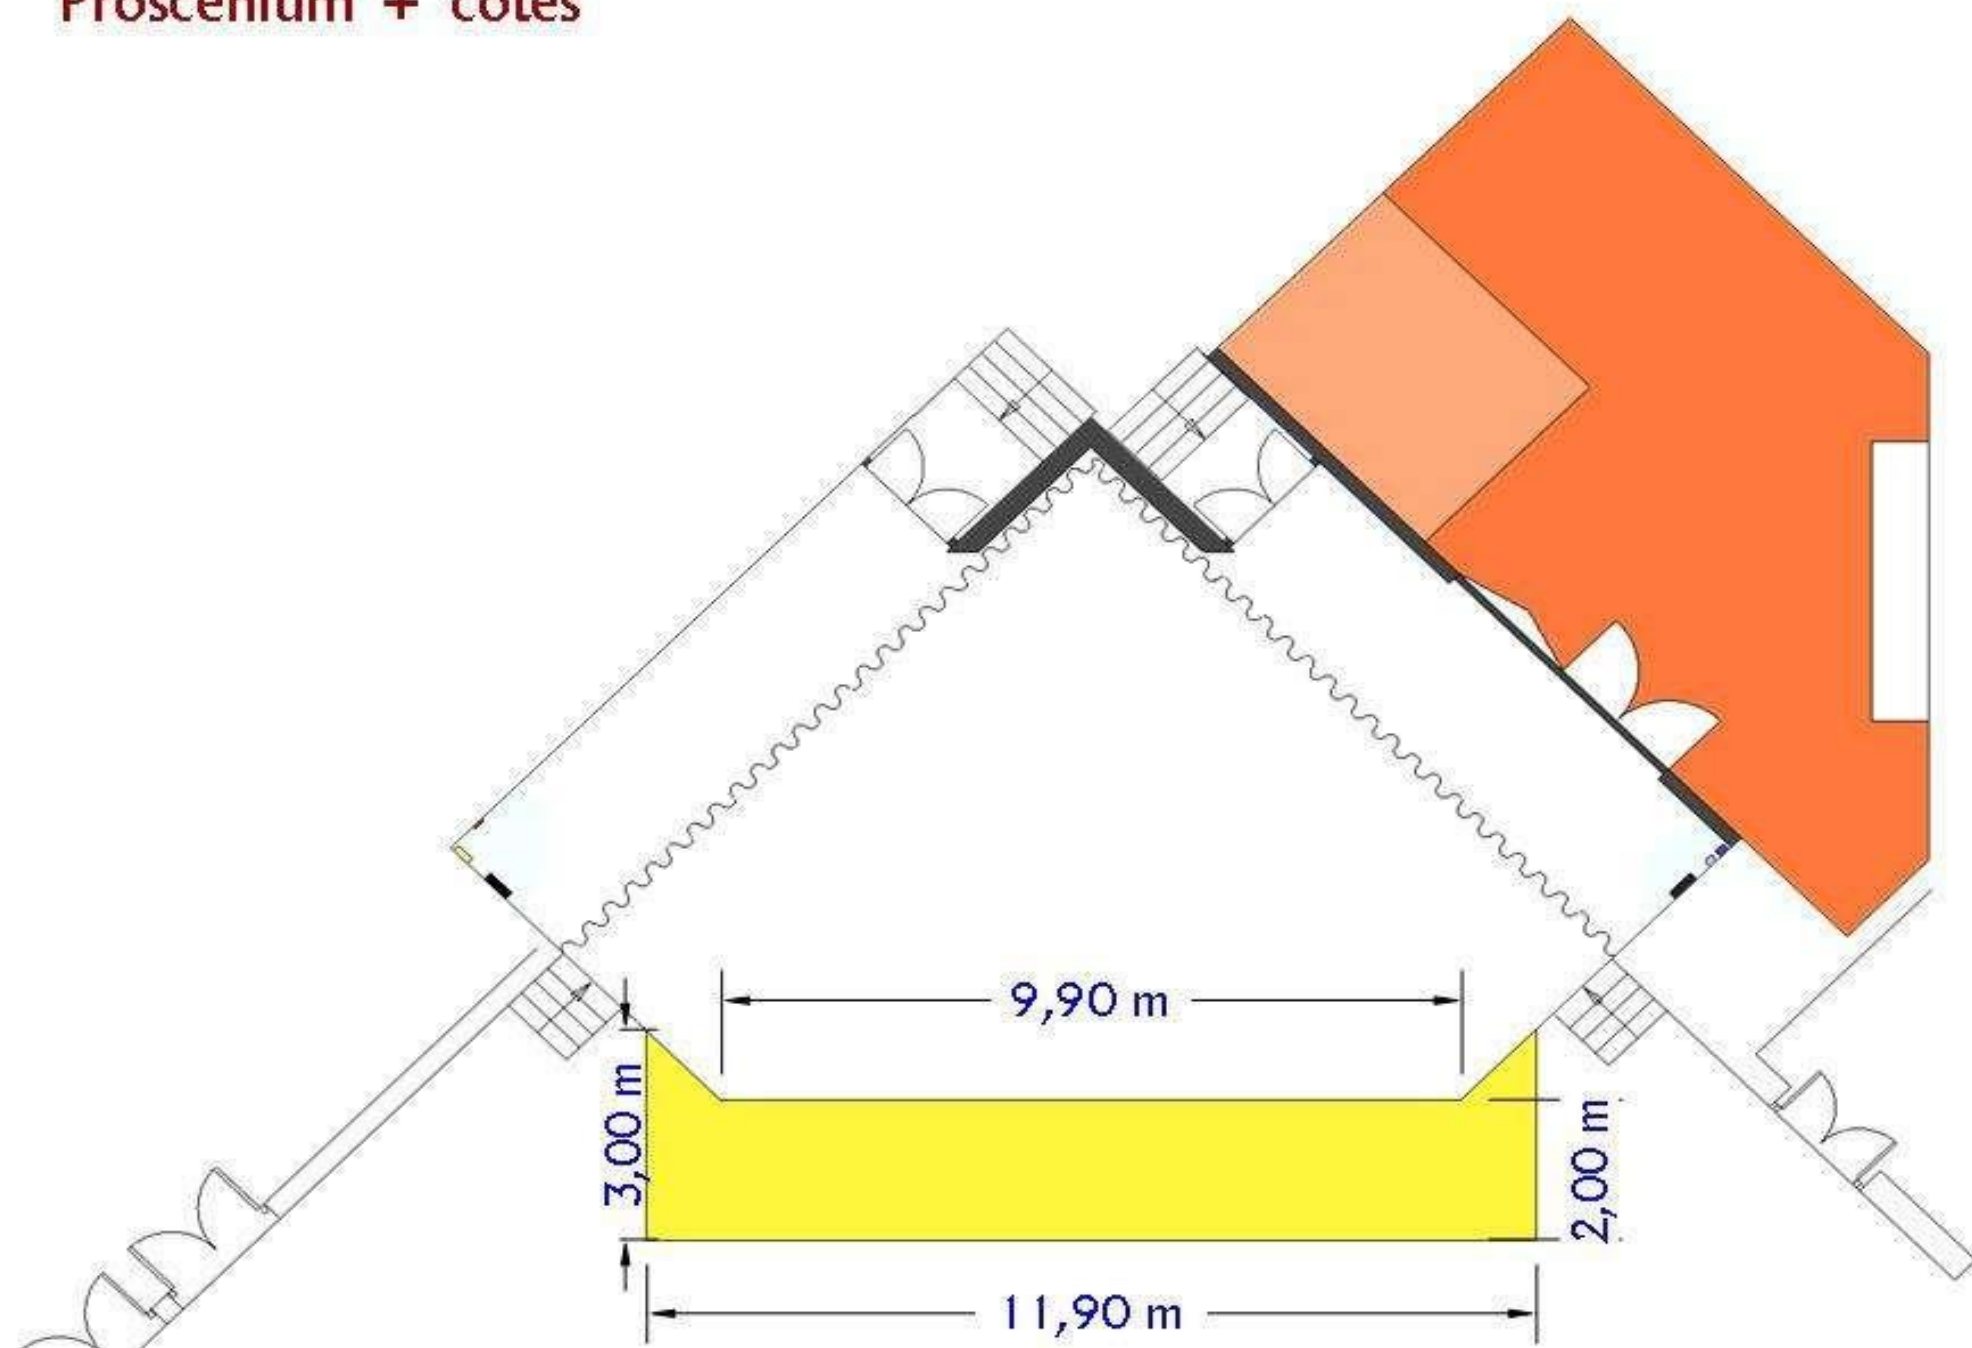


Grill


Motorisé (commande sur scène, côté cour), composé d'éléments de structure ASD 290mm section carrée

Dimensions : 9,42m x 4,71m

Avec multi-paire de 12 sur le grill

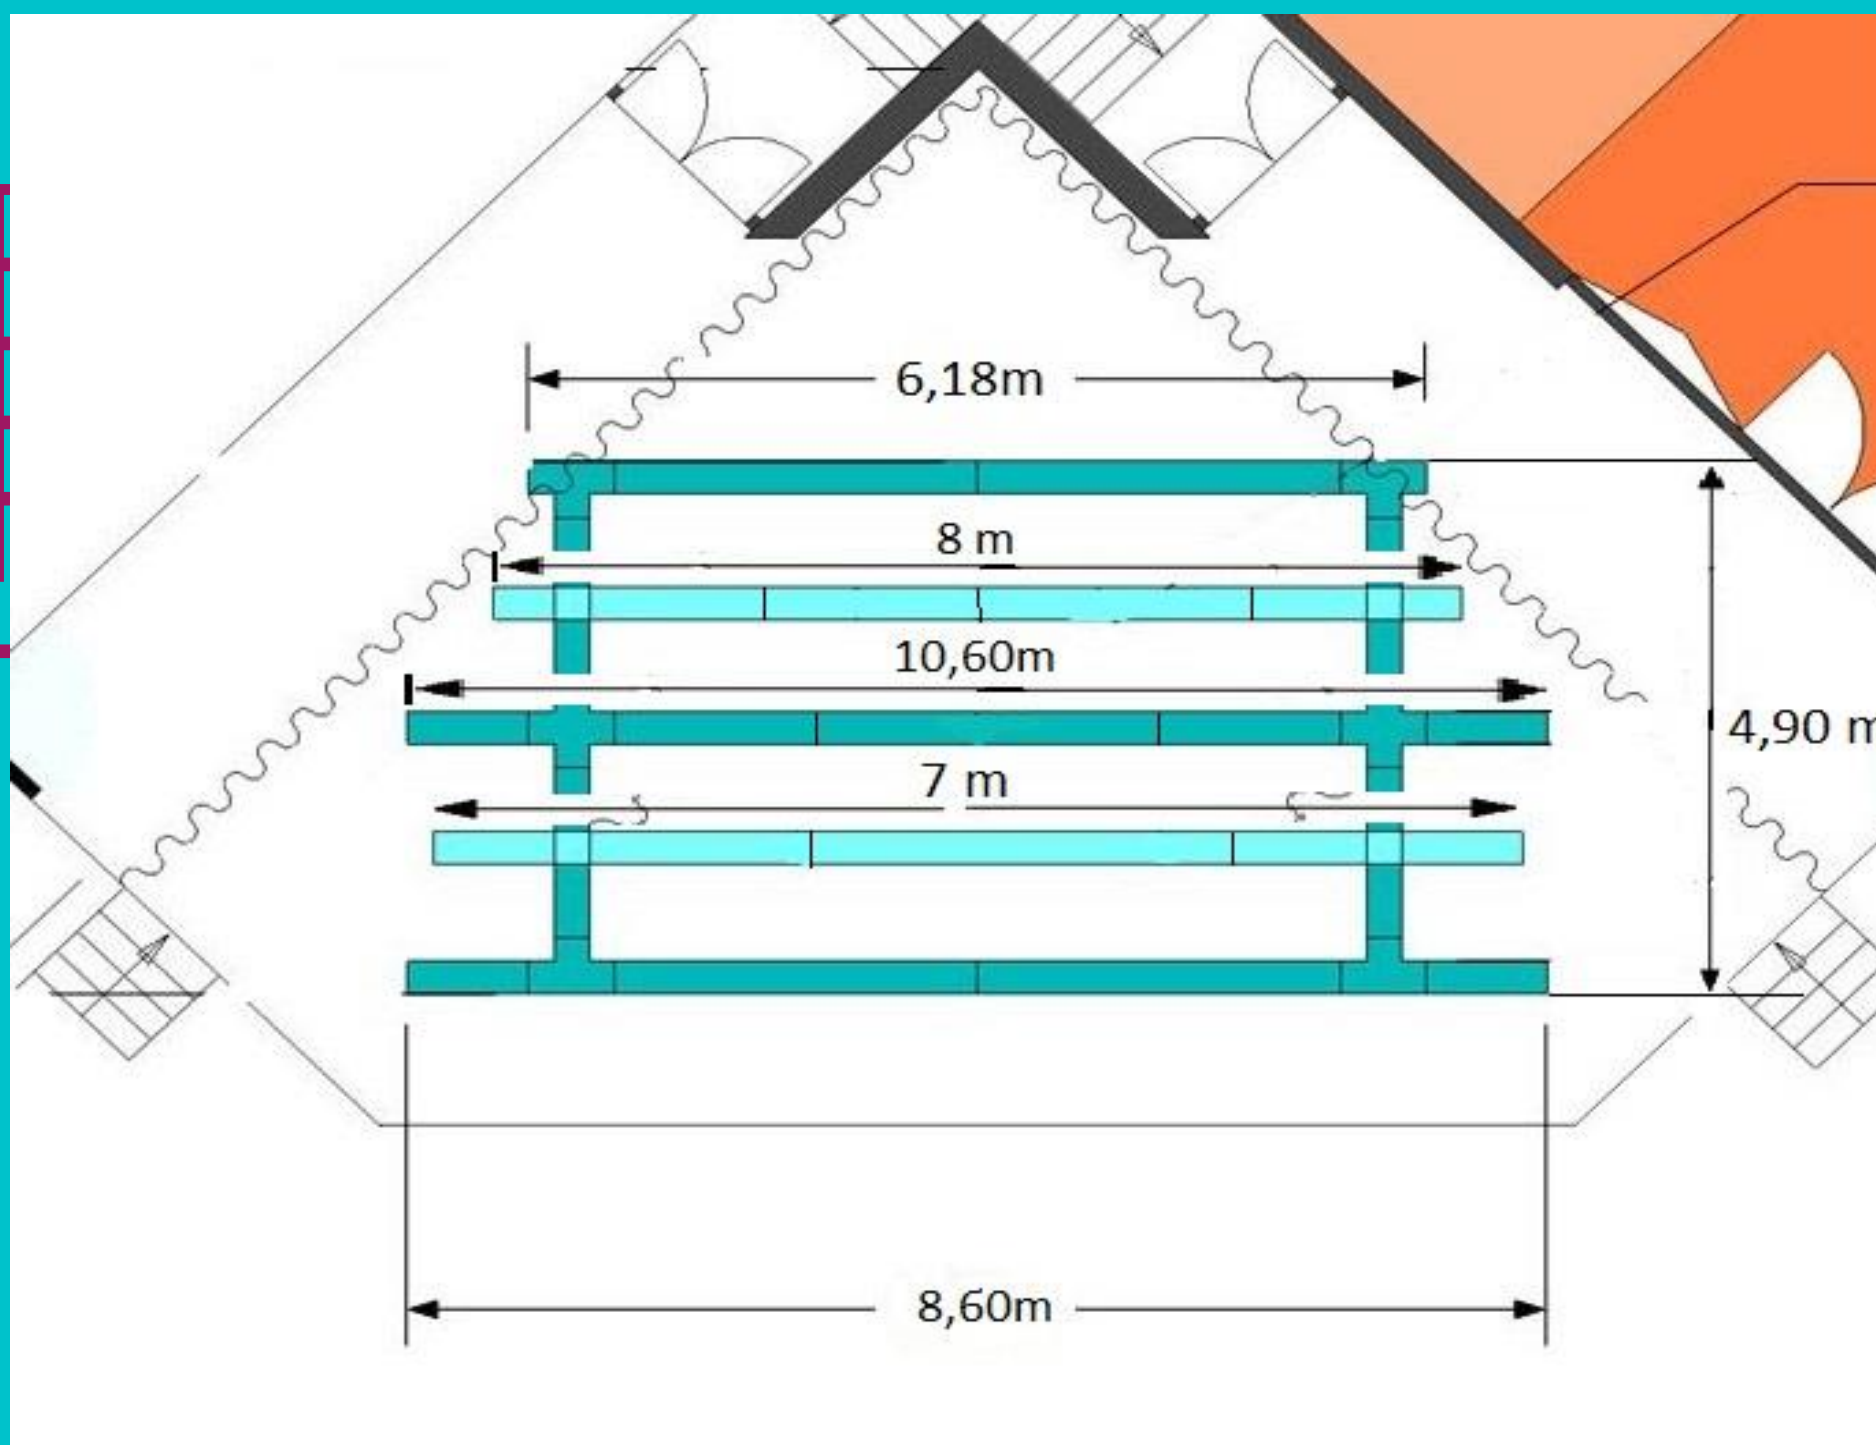

Plan de coupe

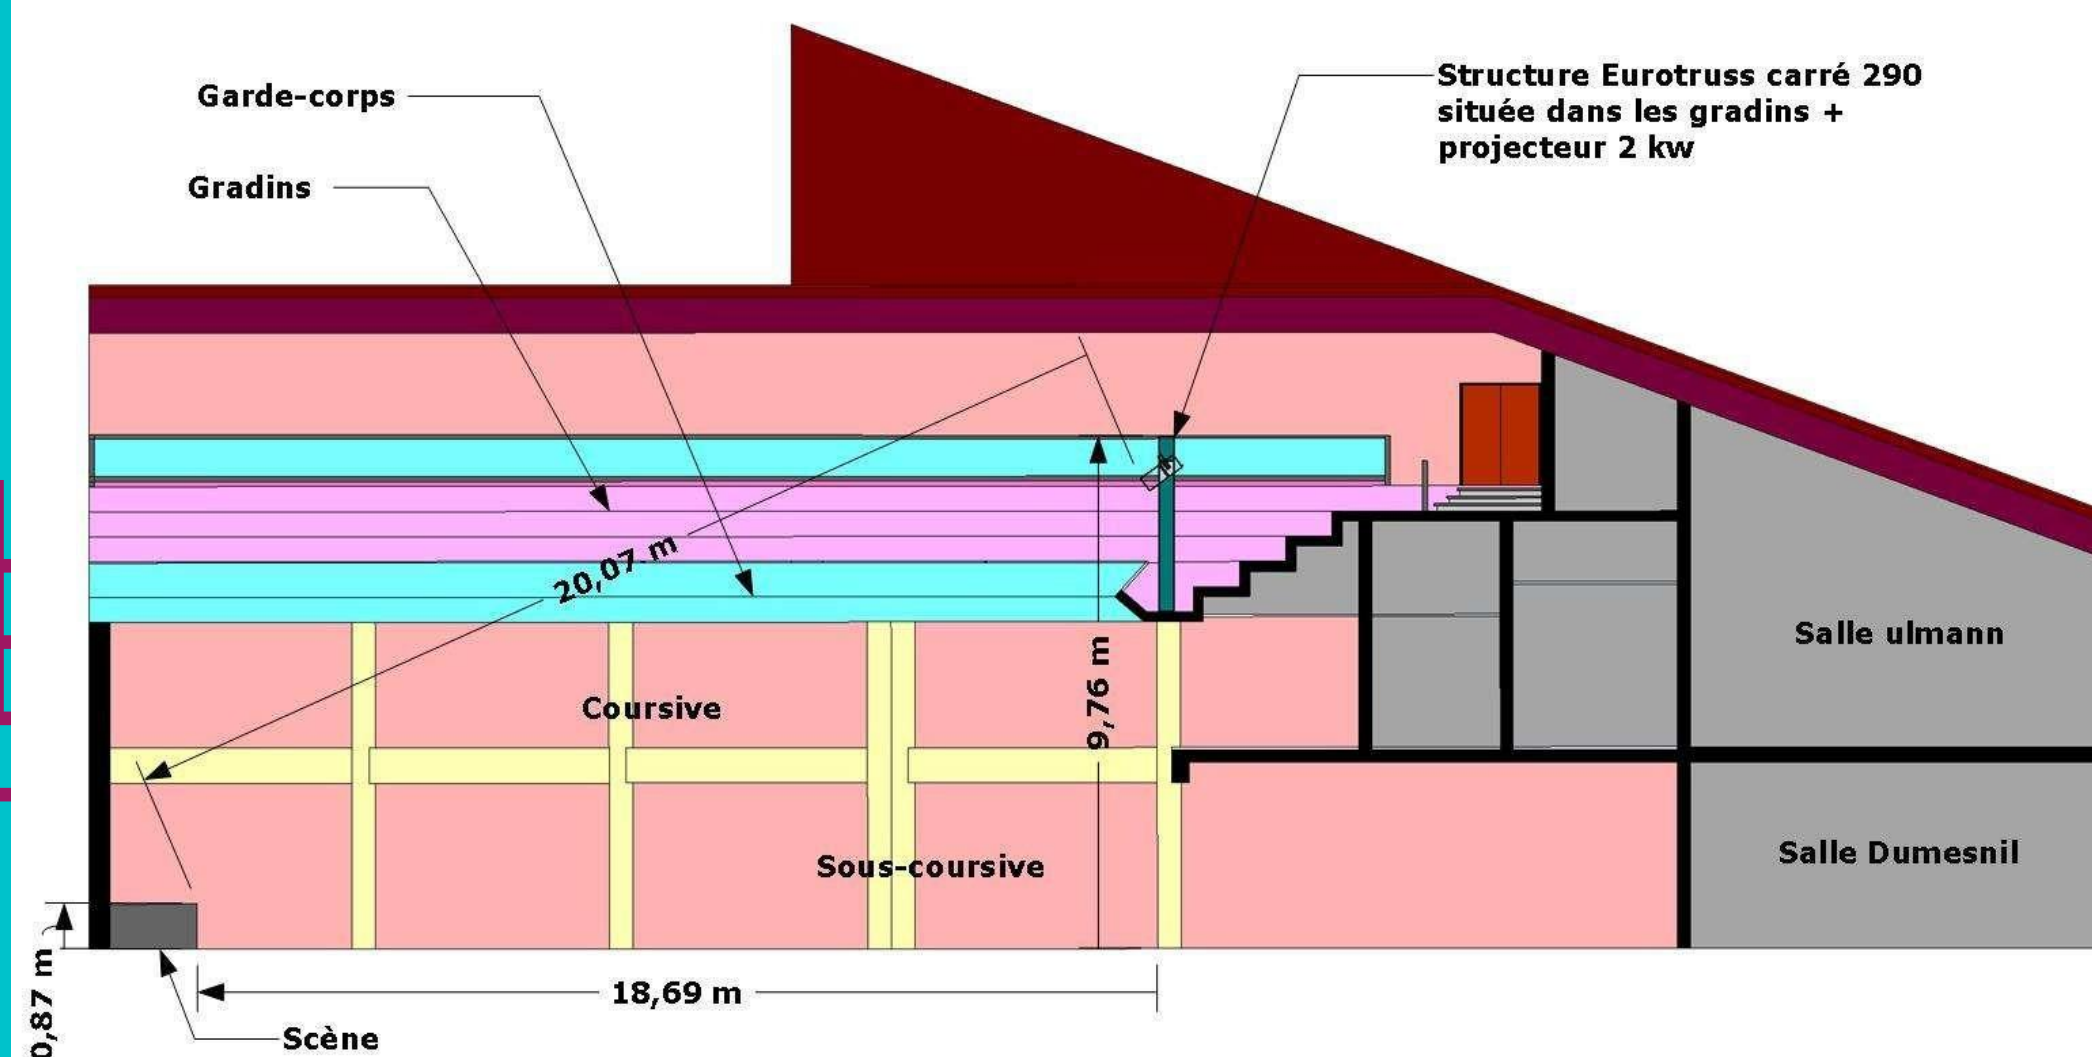

Équipements annexes

Loges


L'accès se fait par le fond de scène à Jardin et/ou à Cour en empruntant un escalier. Elles sont équipées de miroirs, WC, lavabo, douches, portant et fauteuils.

Loge 1 : 10,30m²

Loge 2 : 7,70m²

Loge 3 : 7,70m²

Sanitaires et douches des loges 1 et 2 en commun

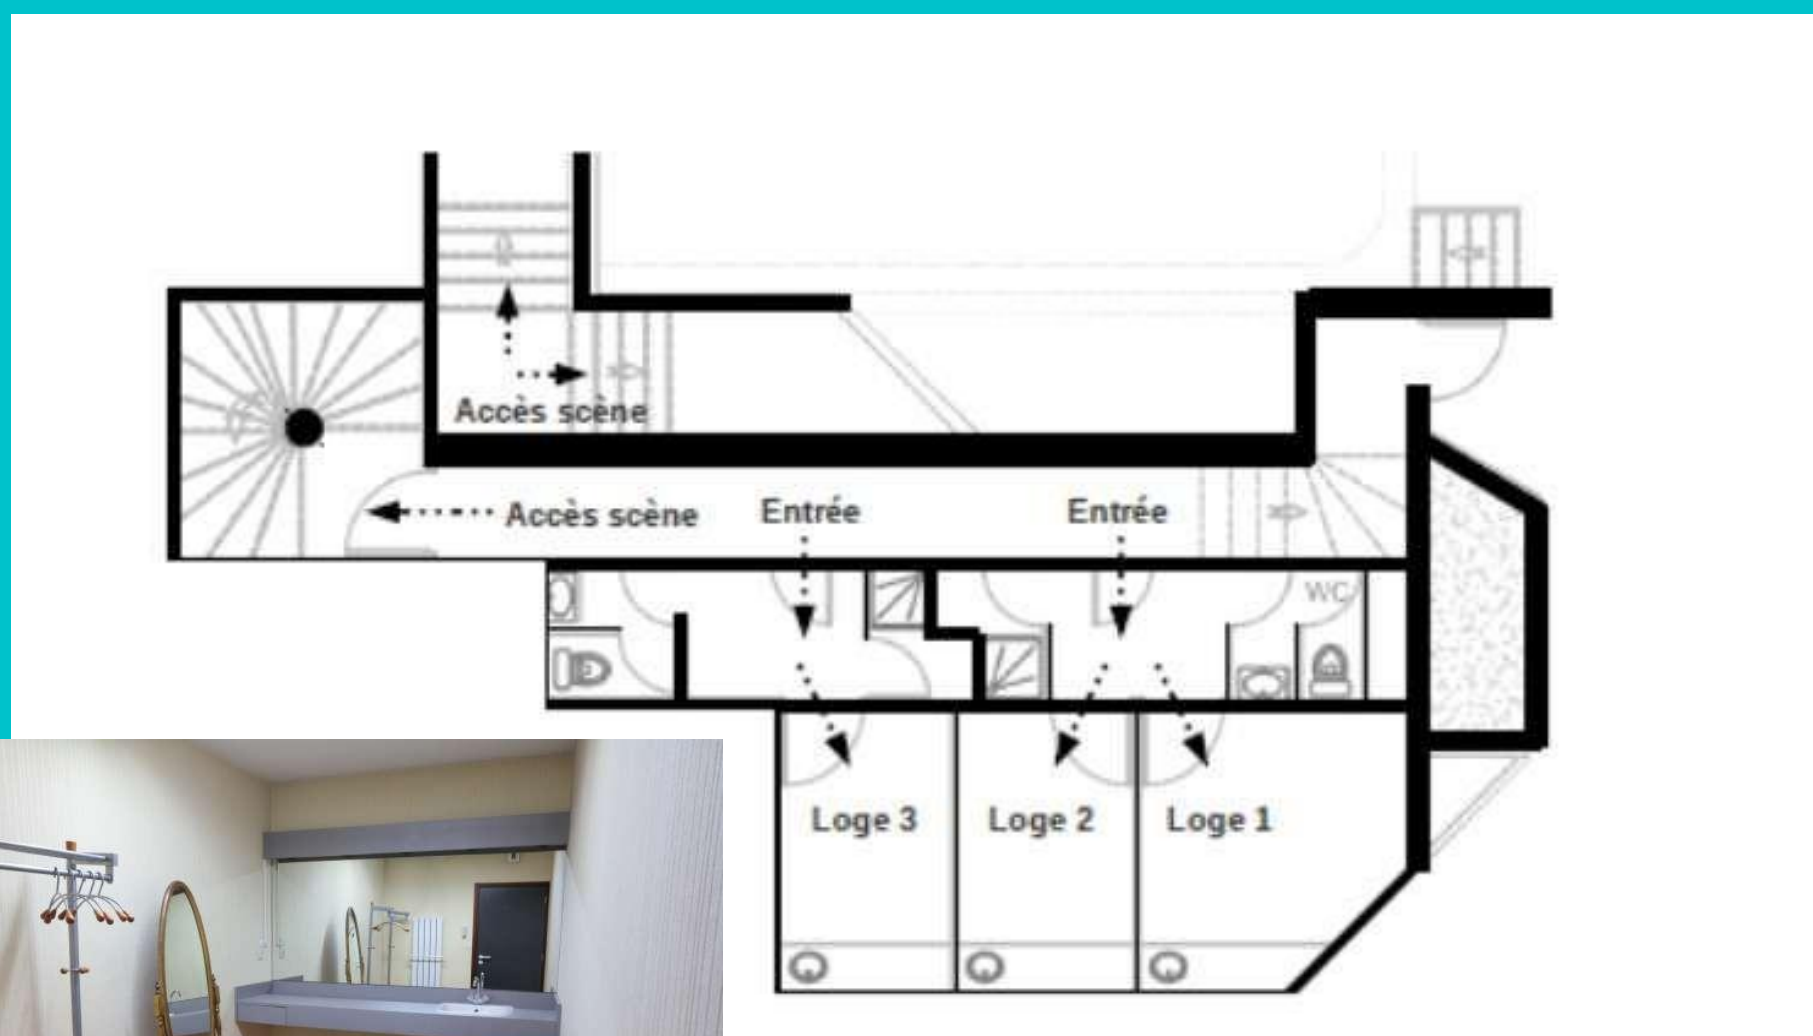

Bar

Un bar, en forme de L, est situé au fond de la salle à proximité de l'accès à l'office.

Revêtement : Carrelage blanc

Dimensions

Longueur : 12,65m

Largeur : 1,94m

Matériels

2 frigos bas de 4 portes

2 éviers doubles



Office

L'office, d'une superficie de 52m² avec carrelage au sol, est accessible depuis le fond de la salle et également par le parking extérieur.

Description :

Chambre froide de 6m²

6x 2 feux nus 9kw CAPIC (Armen AM5)

1 dessus seul coup de feu 8kw CAPIC (Armen AM4)

1 plan neutre

1 four

1 lave-vaisselle

1 chauffe-plat

Coffret électrique extérieur (1 P17-32A, 2 PC 16A)

